




# BUDYNKI MIESZKALNE WIELORODZINNE Z GARAŻAMI PODZIEMNYMI

Wrocław, ul. Rudawska



## KARTA MIESZKANIA KC.14

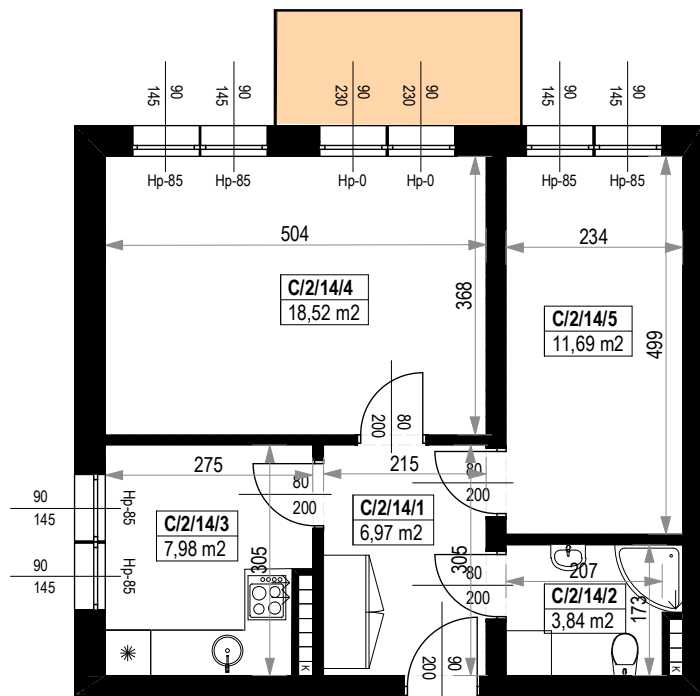


NR POMIESZCZENIA	NAZWA POMIESZCZENIA	POW. (m <sup>2</sup> )
2 PIĘTRO		
<b>MIESZKANIE KC.14</b>		<b>49,00m<sup>2</sup></b>
C/2/14/1	PRZEDPOKÓJ	6,97
C/2/14/2	ŁAZIENKA	3,84
C/2/14/3	KUCHNIA	7,98
C/2/14/4	POKÓJ	18,52
C/2/14/5	POKÓJ	11,69
BALKON		4,99

Skala 1:100

ARANŻACJA LOKALU JEST POGŁADOWA, STANOWI PRZYKŁADOWY MODEL FUNKCJONALNOŚCI I NIE STANOWI OFERTY W ROZUMIENIU KC.

0 1 2 3 4 5 [m]

SKALA PODAWANA Z TOLERANCJĄ +/- 5%

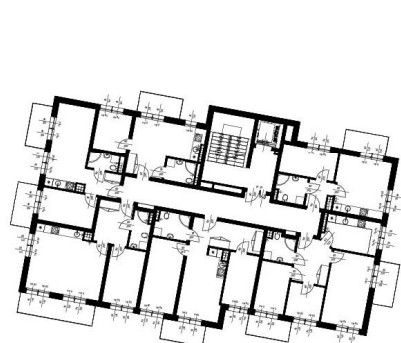

Schemat budynków  
2 PIĘTRO

