




BUDYNKI MIESZKALNE WIELORODZINNE Z GARAŻAMI PODZIEMNYMI

Wrocław, ul. Rudawska



KARTA MIESZKANIA KC.15

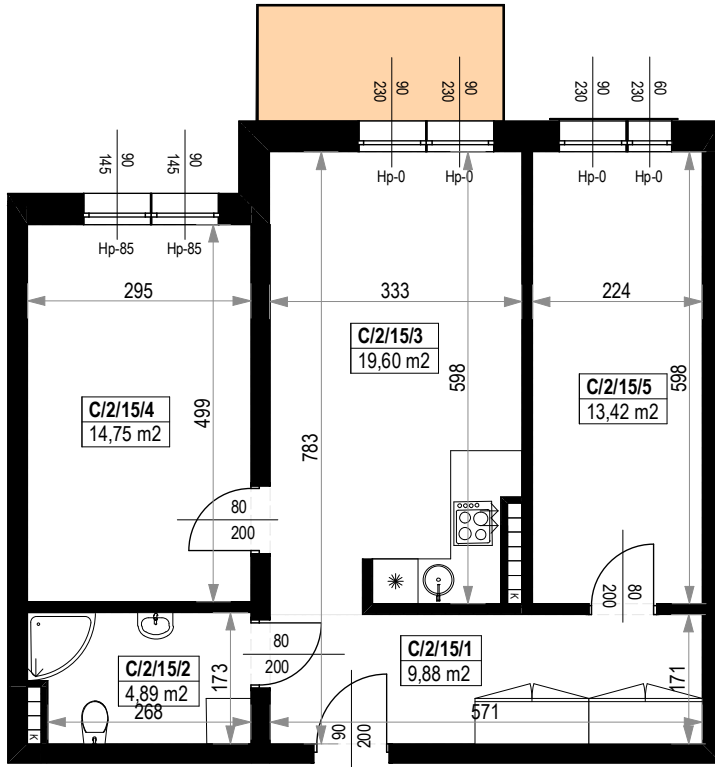


NR POMIESZCZENIA	NAZWA POMIESZCZENIA	POW. (m ²)
2 PIĘTRO		
MIESZKANIE KC.15		62,54m²
C/2/15/1	PRZEDPOKÓJ	9,88
C/2/15/2	ŁAZIENKA	4,89
C/2/15/3	POKÓJ (z aneksem kuchennym)	19,60
C/2/15/4	POKÓJ	14,75
C/2/15/5	POKÓJ	13,42
BALKON		4,99

Skala 1:100

ARANŻACJA LOKALU JEST POGŁADOWA, STANOWI PRZYKŁADOWY MODEL FUNKCJONALNOŚCI I NIE STANOWI OFERTY W ROZUMIENIU KC.

0 1 2 3 4 5 [m]

SKALA PODAWANA Z TOLERANCJĄ +/- 5%

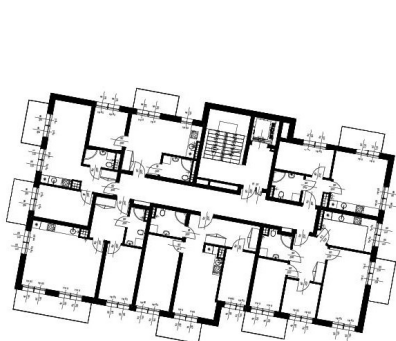

Schemat budynków
2 PIĘTRO

