




BUDYNKI MIESZKALNE WIELORODZINNE  
Z GARAŻAMI PODZIEMNYMI  
Wrocław, ul. Rudawska




KARTA MIESZKANIA  
**KC.17**

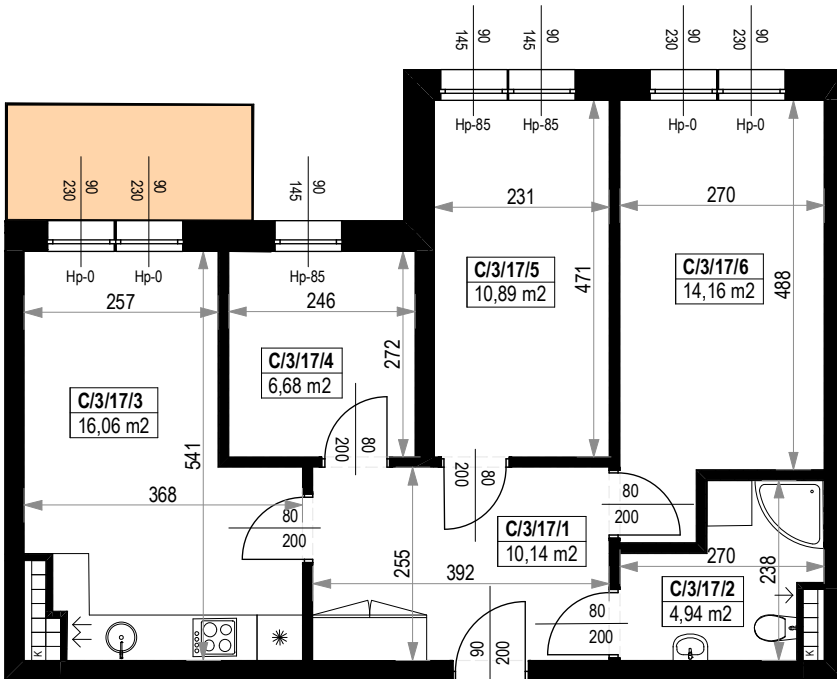


NR POMIESZCZENIA	NAZWA POMIESZCZENIA	POW. (m <sup>2</sup> )
3 PIĘTRO		
<b>MIESZKANIE KC.17</b>		<b>62,87m<sup>2</sup></b>
C/3/17/1	PRZEDPOKÓJ	10,14
C/3/17/2	ŁAZIENKA	4,94
C/3/17/3	POKÓJ (z aneksem kuchennym)	16,06
C/3/17/4	POKÓJ	6,68
C/3/17/5	POKÓJ	10,89
C/3/17/6	POKÓJ	14,16
BALKON		4,99

Skala 1:100

ARANŻACJA LOKALU JEST POGLĄDOWA, STANOWI PRZYKŁADOWY MODEL FUNKCJONALNOŚCI I NIE STANOWI OFERTY W ROZUMIENIU KC.

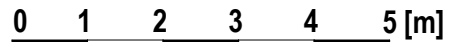

SKALA PODAWANA Z TOLERANCJĄ +/- 5%

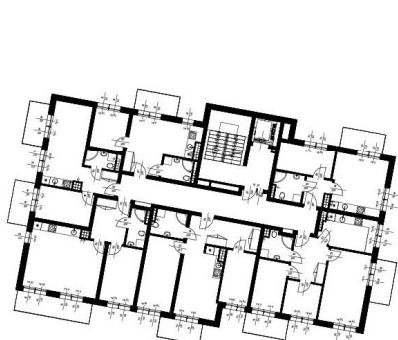

Schemat budynków  
**3 PIĘTRO**

