




# BUDYNKI MIESZKALNE WIELORODZINNE Z GARAŻAMI PODZIEMNYMI

Wrocław, ul. Rudawska



## KARTA MIESZKANIA KC.20

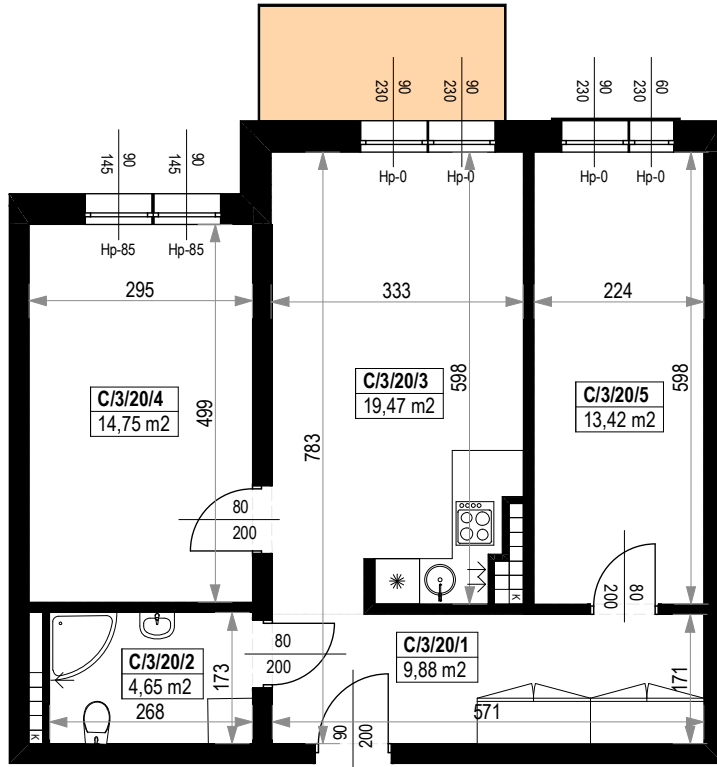


NR POMIESZCZENIA	NAZWA POMIESZCZENIA	POW. (m <sup>2</sup> )
3 PIĘTRO		
<b>MIESZKANIE KC.20</b>		<b>62,17m<sup>2</sup></b>
C/3/20/1	PRZEDPOKÓJ	9,88
C/3/20/2	ŁAZIENKA	4,65
C/3/20/3	POKÓJ (z aneksem kuchennym)	19,47
C/3/20/4	POKÓJ	14,75
C/3/20/5	POKÓJ	13,42
BALKON		4,99

Skala 1:100

ARANŻACJA LOKALU JEST POGLĄDOWA, STANOWI PRZYKŁADOWY MODEL FUNKCJONALNOŚCI I NIE STANOWI OFERTY W ROZUMIENIU KC.

0 1 2 3 4 5 [m]

SKALA PODAWANA Z TOLERANCJĄ +/- 5%

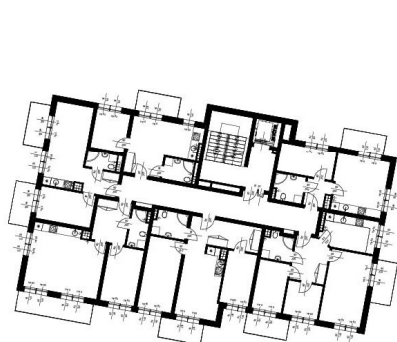

Schemat budynków  
2 PIĘTRO

