




# BUDYNKI MIESZKALNE WIELORODZINNE Z GARAŻAMI PODZIEMNYMI

Wrocław, ul. Rudawska




## KARTA MIESZKANIA KC.22

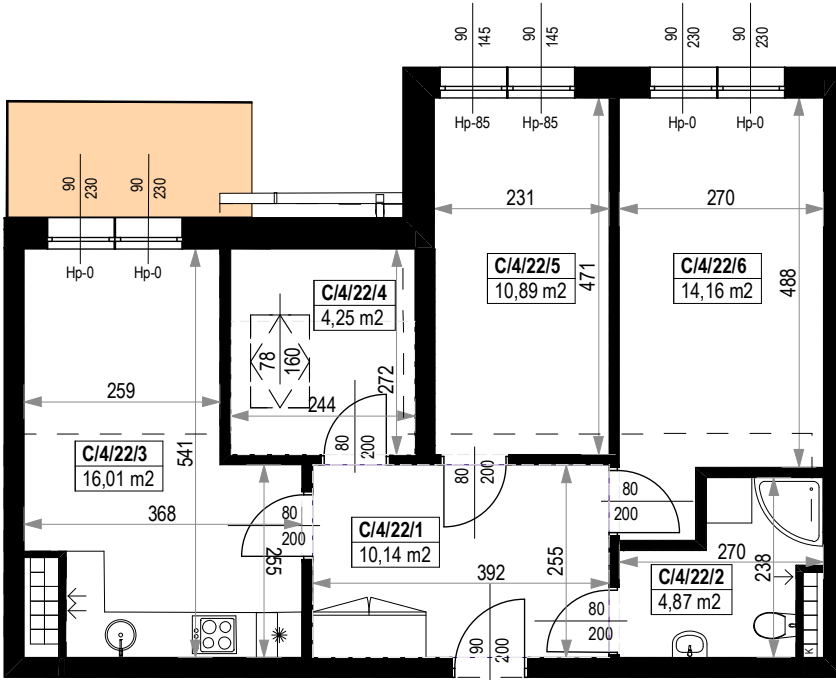


NR POMIESZCZENIA	NAZWA POMIESZCZENIA	POW. (m <sup>2</sup> )
4 PIĘTRO		
<b>MIESZKANIE KC.22</b>		<b>60,32m<sup>2</sup></b>
C/4/22/1	PRZEDPOKÓJ	10,14
C/4/22/2	ŁAZIENKA	4,87
C/4/22/3	POKÓJ (z aneksem kuchennym)	16,01
C/4/22/4	POKÓJ	4,25
C/4/22/5	POKÓJ	10,89
C/4/22/6	POKÓJ	14,16
BALKON		4,99

Skala 1:100

ARANŻACJA LOKALU JEST POGLĄDOWA, STANOWI PRZYKŁADOWY MODEL FUNKCJONALNOŚCI I NIE STANOWI OFERTY W ROZUMIENIU KC.

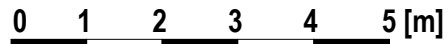

SKALA PODAWANA Z TOLERANCJĄ +/- 5%

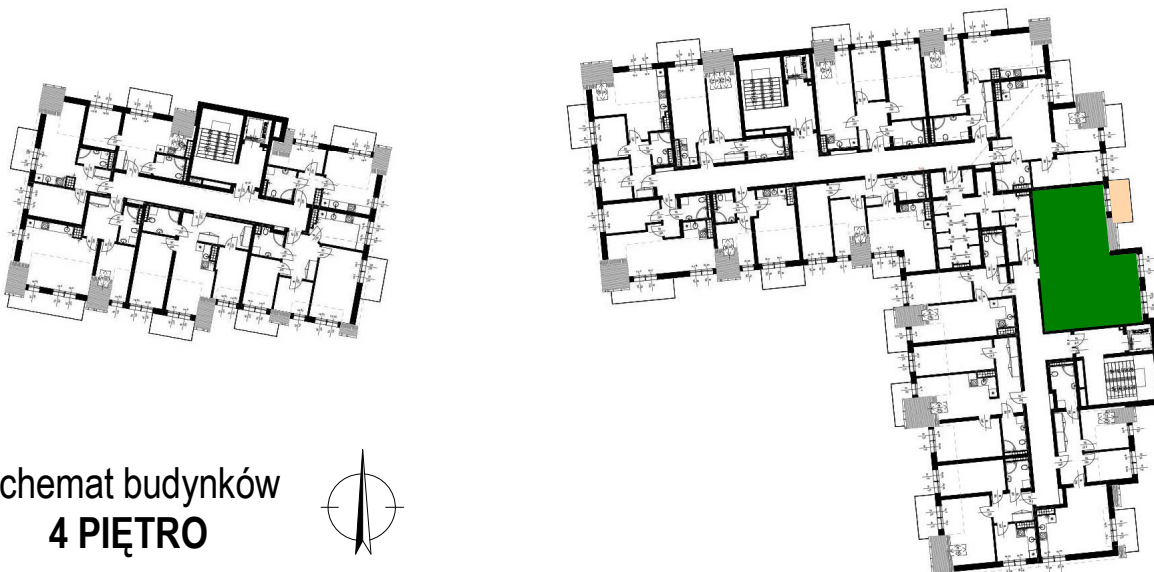

Schemat budynków  
4 PIĘTRO

