




BUDYNKI MIESZKALNE WIELORODZINNE Z GARAŻAMI PODZIEMNYMI

Wrocław, ul. Rudawska



KARTA MIESZKANIA KC.23

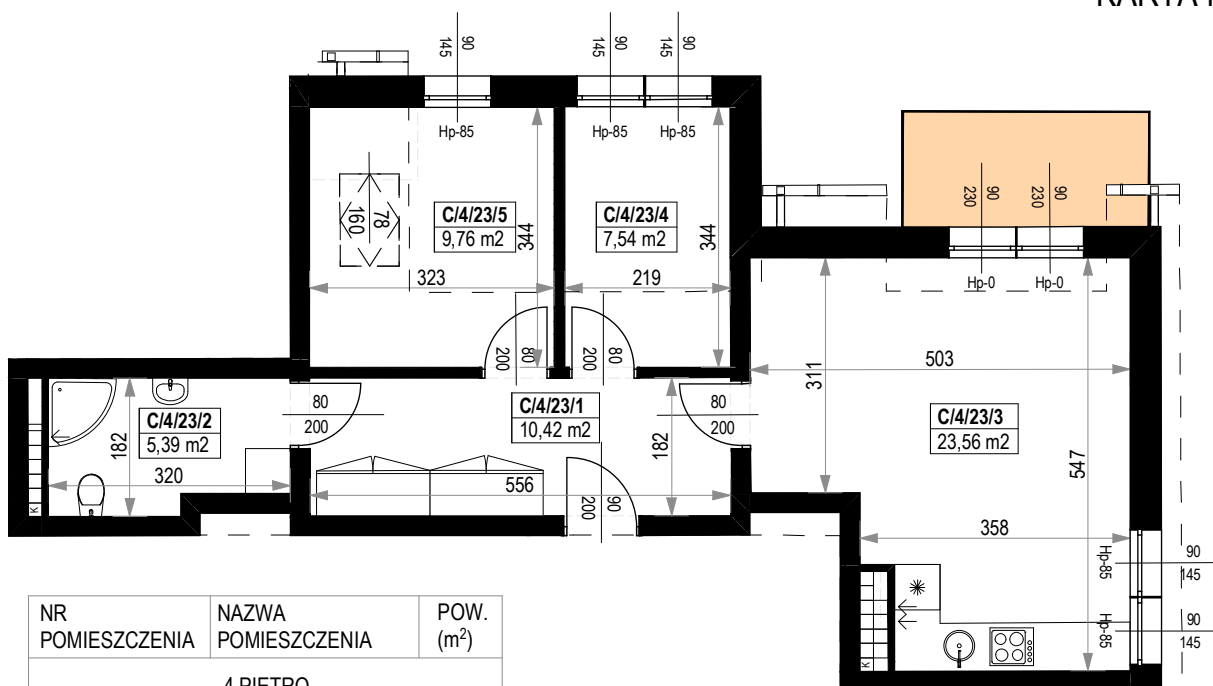

NR POMIESZCZENIA	NAZWA POMIESZCZENIA	POW. (m ²)
4 PIĘTRO		
MIESZKANIE KC.23		56,67m²
C/4/23/1	PRZEDPOKÓJ	10,42
C/4/23/2	ŁAZIENKA	5,39
C/4/23/3	POKÓJ (z aneksem kuchennym)	23,56
C/4/23/4	POKÓJ	7,54
C/4/23/5	POKÓJ	9,76
BALKON		4,99

Skala 1:100

ARANŻACJA LOKALU JEST POGŁĄDOWA, STANOWI PRZYKŁADOWY MODEL FUNKCJONALNOŚCI I NIE STANOWI OFERTY W ROZUMIENIU KC.

0 1 2 3 4 5 [m]

SKALA PODAWANA Z TOLERANCJĄ +/- 5%



Schemat budynków
4 PIĘTRO

