




## BUDYNKI MIESZKALNE WIELORODZINNE Z GARAŻAMI PODZIEMNYMI

Wrocław, ul. Rudawska



### KARTA MIESZKANIA **KC.24**

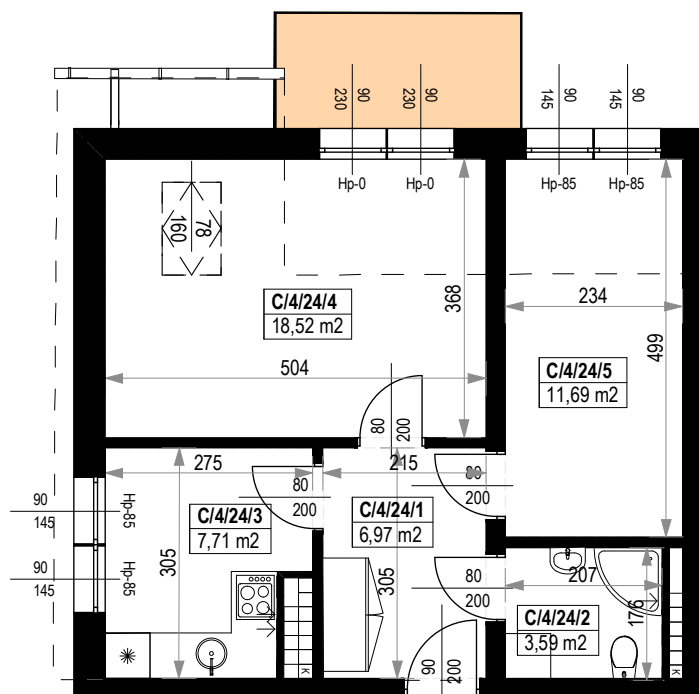

NR POMIESZCZENIA	NAZWA POMIESZCZENIA	POW. (m <sup>2</sup> )
4 PIĘTRO		
<b>MIESZKANIE KC.24</b>		<b>48,48m<sup>2</sup></b>
C/4/24/1	PRZEDPOKÓJ	6,97
C/4/24/2	ŁAZIENKA	3,59
C/4/24/3	KUCHNIA	7,71
C/4/24/4	POKÓJ	18,52
C/4/24/5	POKÓJ	11,69
BALKON		4,99

Skala 1:100

ARANŻACJA LOKALU JEST POGŁADOWA, STANOWI PRZYKŁADOWY MODEL FUNKCJONALNOŚCI I NIE STANOWI OFERTY W ROZUMIENIU KC.

0 1 2 3 4 5 [m]

SKALA PODAWANA Z TOLERANCJĄ +/- 5%



Schemat budynków  
**4 PIĘTRO**

