




# BUDYNKI MIESZKALNE WIELORODZINNE Z GARAŻAMI PODZIEMNYMI

Wrocław, ul. Rudawska



## KARTA MIESZKANIA KC.25

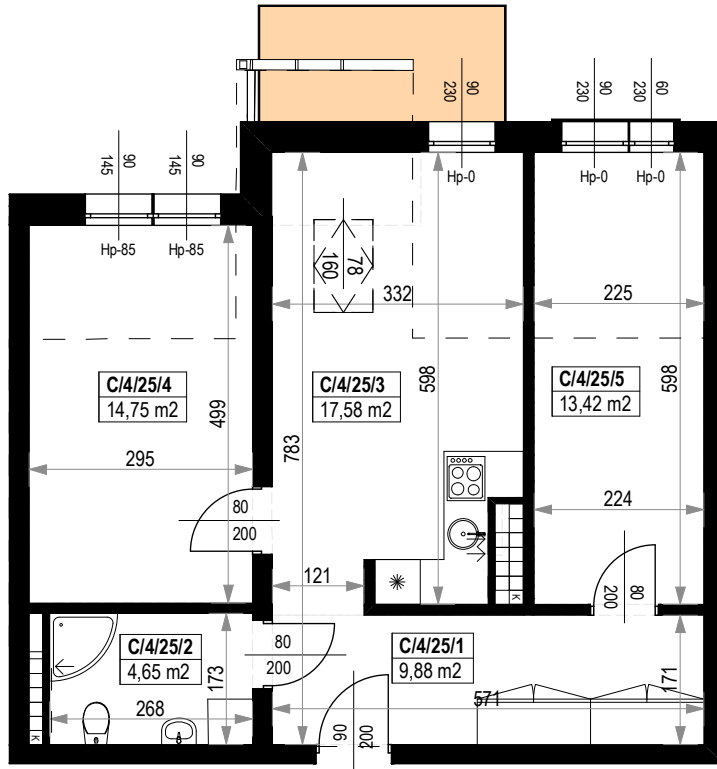

NR POMIESZCZENIA	NAZWA POMIESZCZENIA	POW. (m <sup>2</sup> )
4 PIĘTRO		
<b>MIESZKANIE KC.25</b>		<b>60,28m<sup>2</sup></b>
C/4/25/1	PRZEDPOKÓJ	9,88
C/4/25/2	ŁAZIENKA	4,65
C/4/25/3	POKÓJ (z aneksem kuchennym)	17,58
C/4/25/4	POKÓJ	14,75
C/4/25/5	POKÓJ	13,42
BALKON		4,99

Skala 1:100

ARANŻACJA LOKALU JEST POGŁĄDOWA, STANOWI PRZYKŁADOWY MODEL FUNKCJONALNOŚCI I NIE STANOWI OFERTY W ROZUMIENIU KC.

0 1 2 3 4 5 [m]

SKALA PODAWANA Z TOLERANCJĄ +/- 5%



Schemat budynków  
4 PIĘTRO

