




BUDYNKI MIESZKALNE WIELORODZINNE Z GARAŻAMI PODZIEMNYMI

Wrocław, ul. Rudawska



KARTA MIESZKANIA KC.5

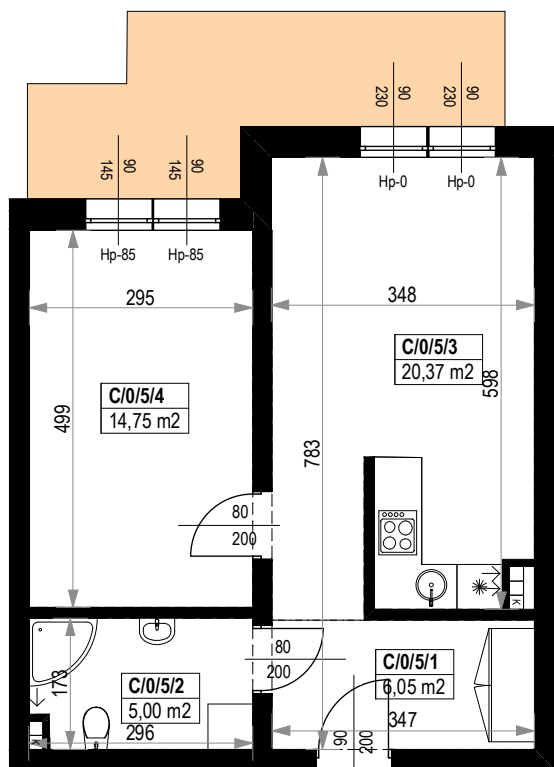


NR POMIESZCZENIA	NAZWA POMIESZCZENIA	POW. (m ²)
PARTER		
MIESZKANIE KC.5		46,17m²
C/0/5/1	PRZEDPOKÓJ	6,05
C/0/5/2	ŁAZIENKA	5,00
C/0/5/3	POKÓJ (z aneksem kuchennym)	20,37
C/0/5/4	POKÓJ	14,75
TARAS PRZYLOKALOWY		11,05

Skala 1:100

ARANŻACJA LOKALU JEST POGŁĄDOWA, STANOWI PRZYKŁADOWY MODEL FUNKCJONALNOŚCI I NIE STANOWI OFERTY W ROZUMIENIU KC.

0 1 2 3 4 5 [m]

SKALA PODAWANA Z TOLERANCJĄ +/- 5%

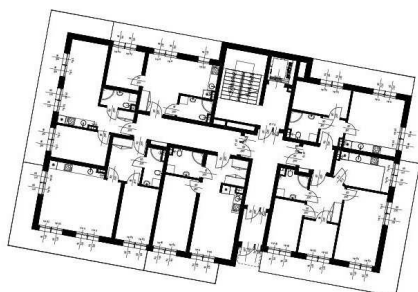

Schemat budynków
PARTER

