




# BUDYNKI MIESZKALNE WIELORODZINNE Z GARAŻAMI PODZIEMNYMI

Wrocław, ul. Rudawska



## KARTA MIESZKANIA KC.7

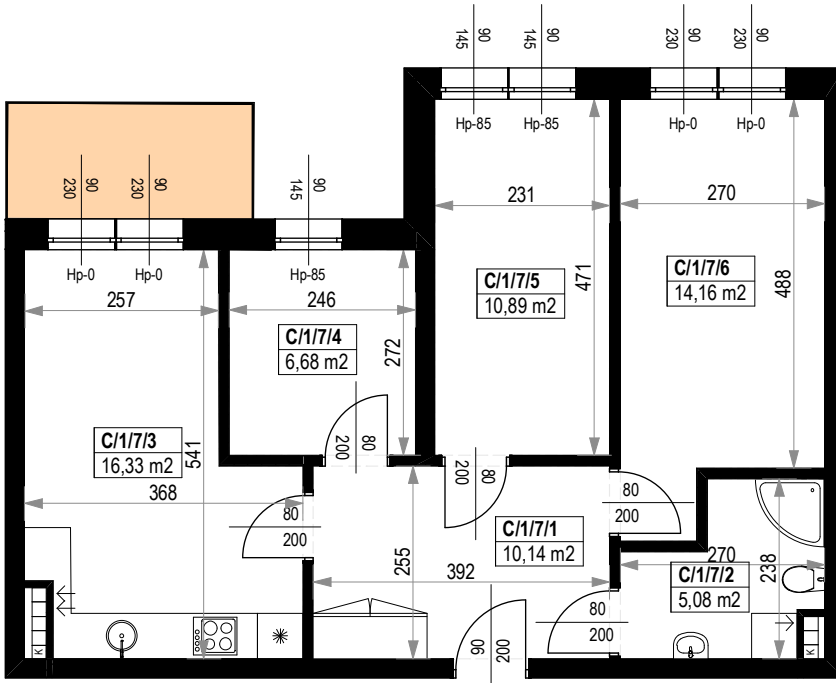



NR POMIESZCZENIA	NAZWA POMIESZCZENIA	POW. (m <sup>2</sup> )
1 PIĘTRO		
<b>MIESZKANIE KC.7</b>		<b>63,28m<sup>2</sup></b>
C/1/7/1	PRZEDPOKÓJ	10,14
C/1/7/2	ŁAZIENKA	5,08
C/1/7/3	POKÓJ (z aneksem kuchennym)	16,33
C/1/7/4	POKÓJ	6,68
C/1/7/5	POKÓJ	10,89
C/1/7/6	POKÓJ	14,16
BALKON		4,99

Skala 1:100


ARANŻACJA LOKALU JEST POGŁADOWA, STANOWI PRZYKŁADOWY MODEL FUNKCJONALNOŚCI I NIE STANOWI OFERTY W ROZUMIENIU KC.

0 1 2 3 4 5 [m]

SKALA PODAWANA Z TOLERANCJĄ +/- 5%

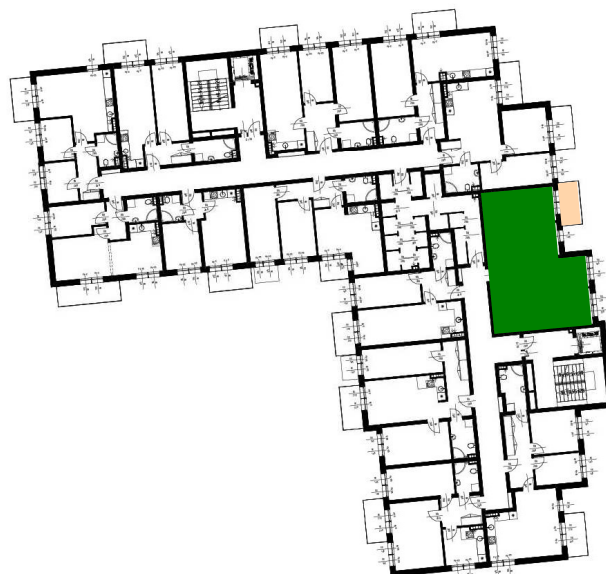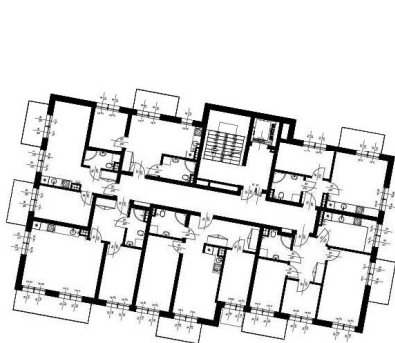

Schemat budynków  
1 PIĘTRO

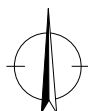

GENERALNY PROJEKTANT  
BCM ARCHITEKCI Sp. z o.o.  
WWW.BCMARCHITEKCI.PL

BIURO SPRZEDAŻY  
UL. ŻMIGRODZKA 145  
TEL. 530 222 228  
WWW.RTDEVELOPER.PL

