




BUDYNKI MIESZKALNE WIELORODZINNE Z GARAŻAMI PODZIEMNYMI

Wrocław, ul. Rudawska



KARTA MIESZKANIA KC.9

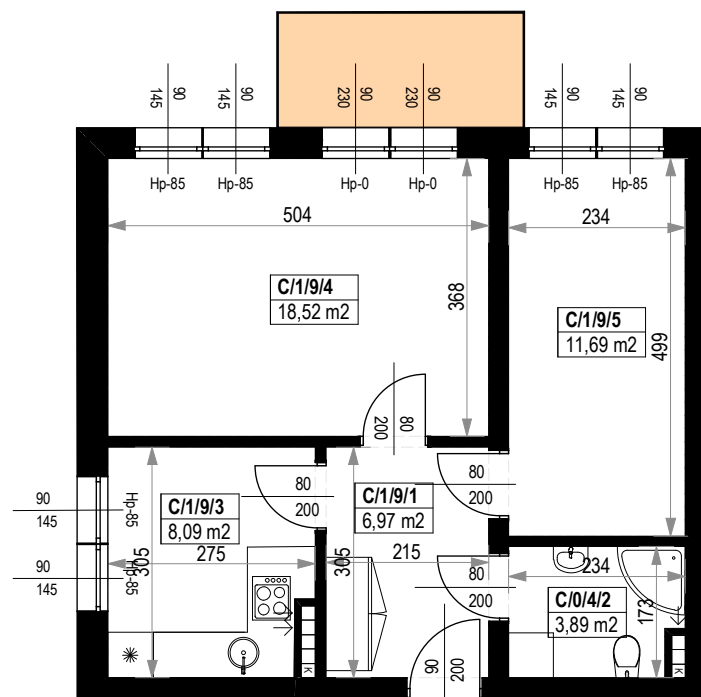


NR POMIESZCZENIA	NAZWA POMIESZCZENIA	POW. (m ²)
1 PIĘTRO		
MIESZKANIE KC.9		49,16m²
C/1/9/1	PRZEDPOKÓJ	6,97
C/1/9/2	ŁAZIENKA	3,89
C/1/9/3	KUCHNIA	8,09
C/1/9/4	POKÓJ	18,52
C/1/9/5	POKÓJ	11,69
BALKON		4,99

Skala 1:100

ARANŻACJA LOKALU JEST POGŁĄDOWA, STANOWI PRZYKŁADOWY MODEL FUNKCJONALNOŚCI I NIE STANOWI OFERTY W ROZUMIENIU KC.

0 1 2 3 4 5 [m]

SKALA PODAWANA Z TOLERANCJĄ +/- 5%

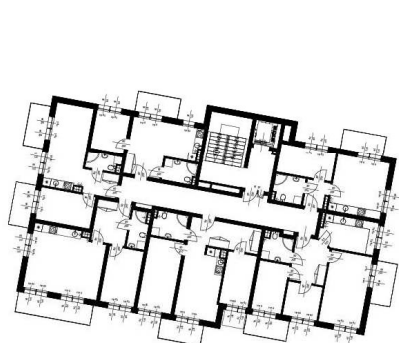

Schemat budynków
1 PIĘTRO

