
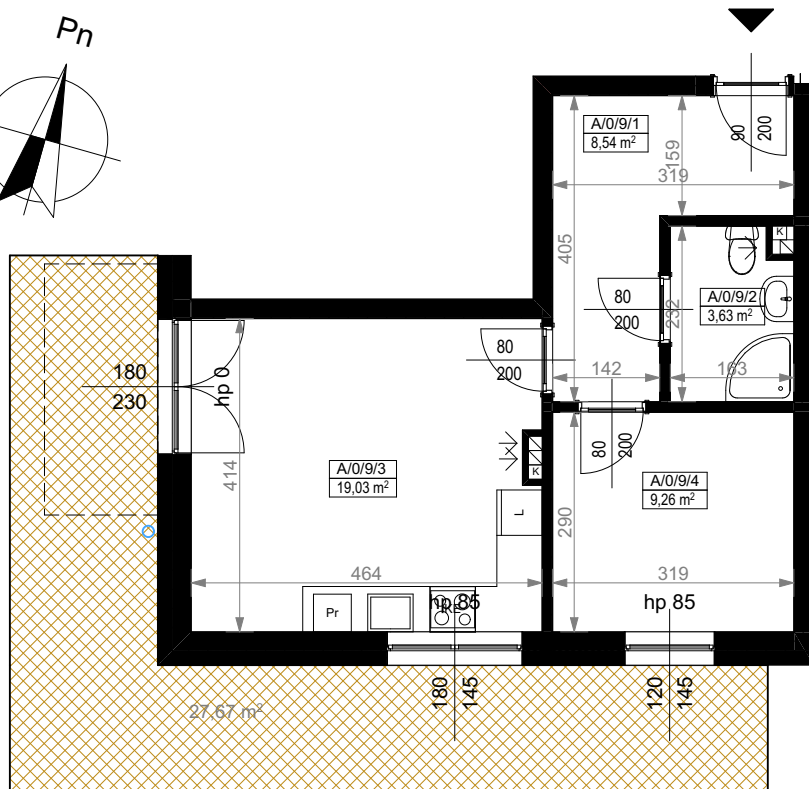


KARTA MIESZKANIA
A/0/9

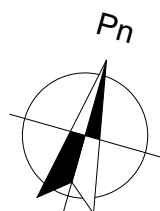


PARTER		
MIESZKANIE DWUPOKOJOWE A/0/9		
NUMER POMIESZCZENIA	NAZWA POMIESZCZENIA	POWIERZCHNIA (m ²)
A/0/9/1	PRZEDPOKÓJ	8,54
A/0/9/2	ŁAZIENKA	3,63
A/0/9/3	POKÓJ (z aneksem kuchennym)	19,03
A/0/9/4	POKÓJ	9,26
SUMA POWIERZCHNI		40,46
POWIERZCHNIA TARASU PRZYŁOKALOWEGO		27,67

Skala 1:100

ARANŻACJA LOKALU JEST POGLĄDOWA, STANOWI PRZYKŁADOWY MODEL FUNKCJONALNOŚCI I NIE STANOWI OFERTY W ROZUMIENIU KC.

0 1 2 3 4 5 [m]

SKALA PODAWANA Z TOLERANCJĄ +/- 5%

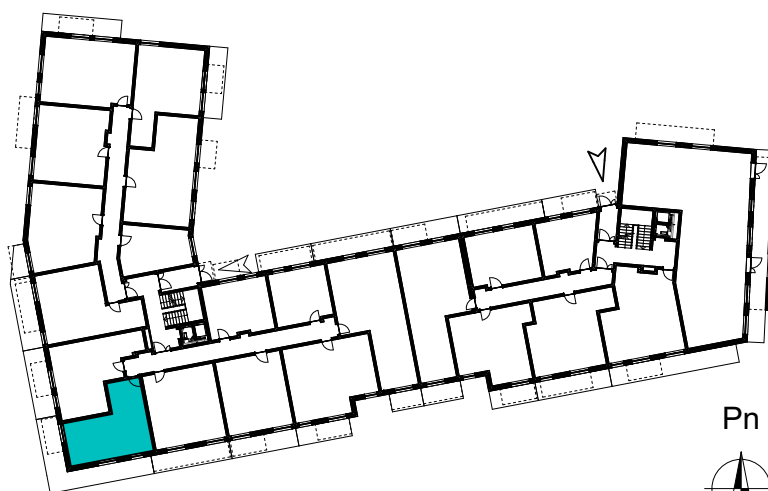

SCHEMAT ROZMIESZCZENIA LOKALI MIESZKALNYCH
PARTER

