


KARTA MIESZKANIA
A/1/12

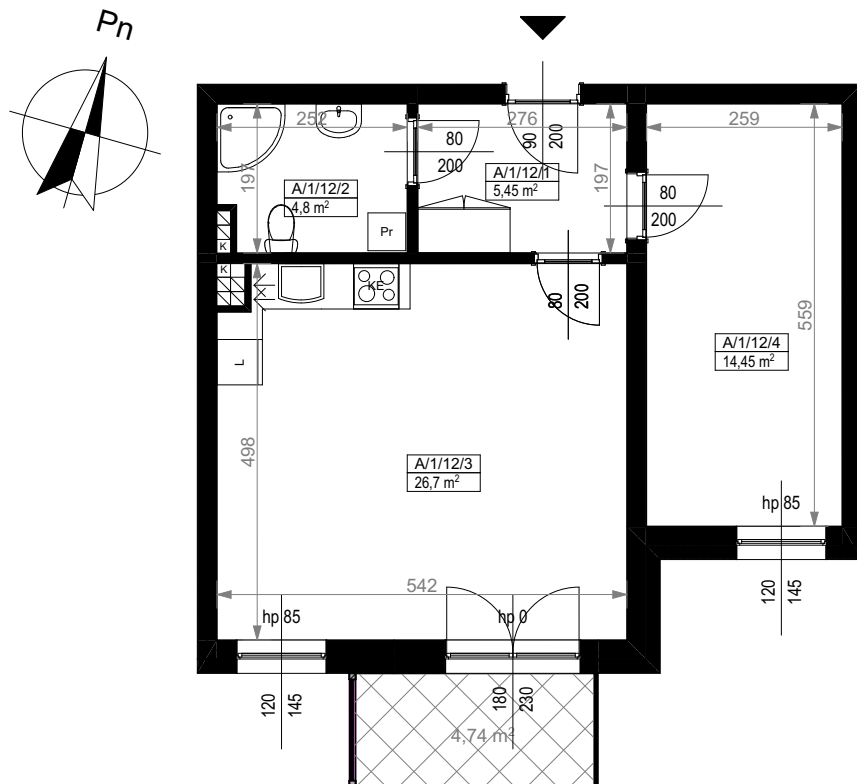


PIĘTRO I		
MIESZKANIE DWUPOKOJOWE A/1/12		
NUMER POMIESZCZENIA	NAZWA POMIESZCZENIA	POWIERZCHNIA (m²)
A/1/12/1	PRZEDPOKÓJ	5,45
A/1/12/2	ŁAZIENKA	4,80
A/1/12/3	POKÓJ (z aneksem kuchennym)	26,70
A/1/12/4	POKÓJ	14,45
SUMA POWIERZCHNI		51,40
POWIERZCHNIA BALKONU		4,74

Skala 1:100

ARANŻACJA LOKALU JEST POGLĄDOWA, STANOWI PRZYKŁADOWY
MODEL FUNKCJONALNOŚCI I NIE STANOWI OFERTY W ROZUMIENIU KC.

0 1 2 3 4 5 [m]

SKALA PODAWANA Z TOLERANCJĄ +/- 5%

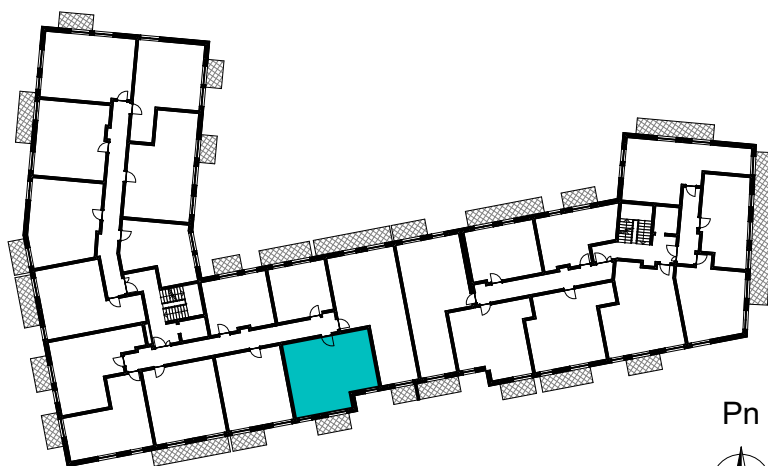

SCHEMAT ROZMIESZCZENIA LOKALI MIESZKALNYCH
PIĘTRO I

