


KARTA MIESZKANIA  
**A/1/13**

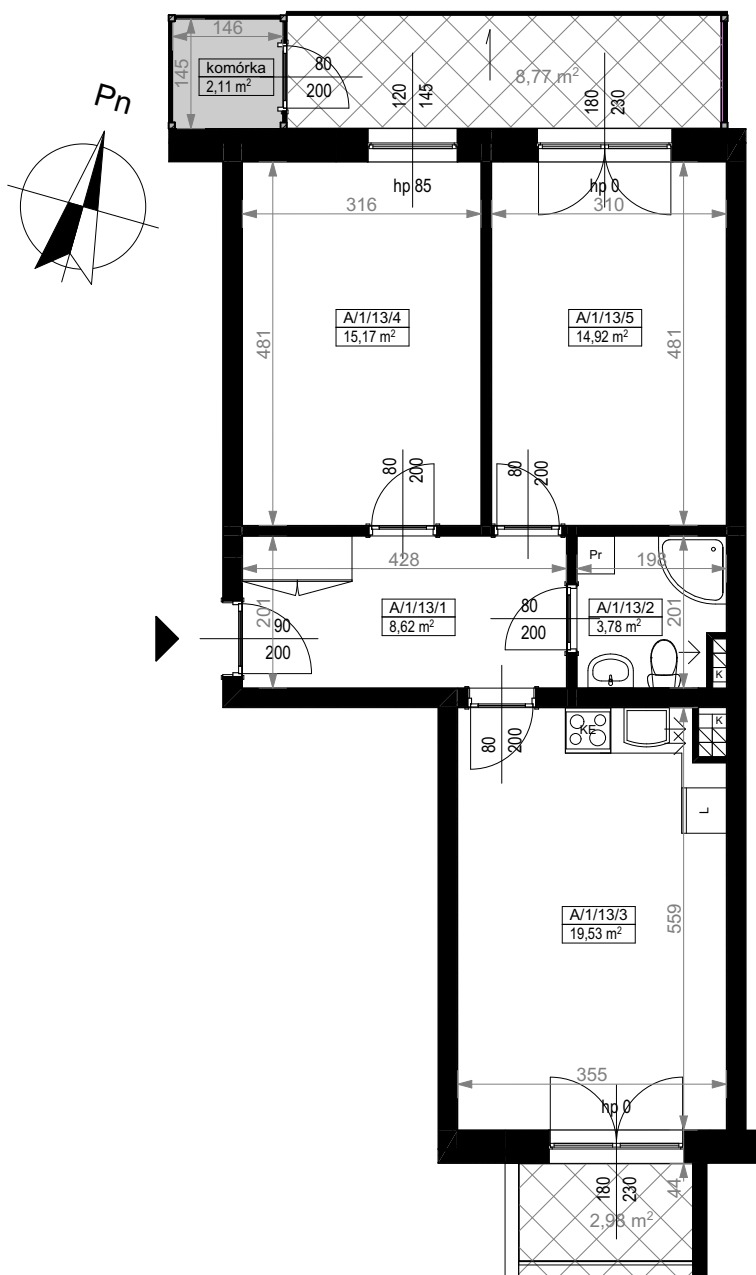


PIĘTRO I		
MIESZKANIE TRZYPOKOJOWE A/1/13		
NUMER POMIESZCZENIA	NAZWA POMIESZCZENIA	POWIERZCHNIA (m²)
A/1/13/1	PRZEDPOKÓJ	8,62
A/1/13/2	ŁAZIENKA	3,78
A/1/13/3	POKÓJ (z aneksem kuchennym)	19,53
A/1/13/4	POKÓJ	14,92
A/1/13/5	POKÓJ	15,17
<b>SUMA POWIERZCHNI</b>		<b>62,02</b>
POWIERZCHNIA BALKONU		8,77 + 2,98


\* lokal posiada komórkę lokatorską na balkonie o powierzchni 2,11m²

Skala 1:100

ARANŻACJA LOKALU JEST POGLĄDOWA, STANOWI PRZYKŁADOWY MODEL FUNKCJONALNOŚCI I NIE STANOWI OFERTY W ROZUMIENIU KC.

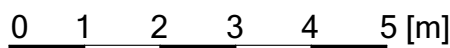

SKALA PODAWANA Z TOLERANCJĄ +/- 5%

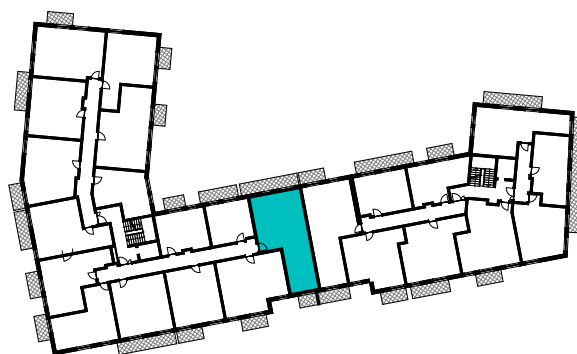

SCHEMAT ROZMIESZCZENIA LOKALI MIESZKALNYCH  
 PIĘTRO I

