
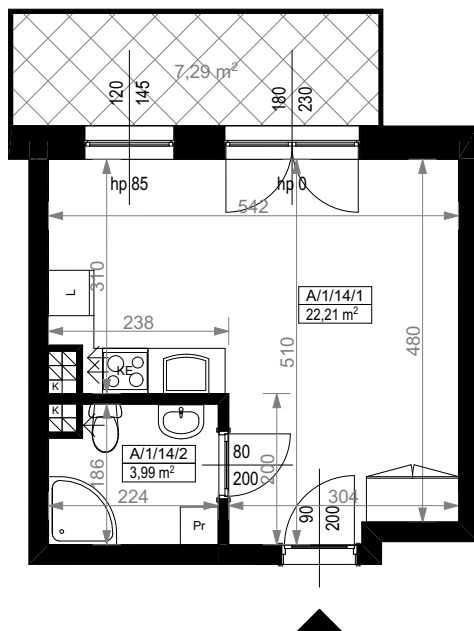


KARTA MIESZKANIA
A/1/14

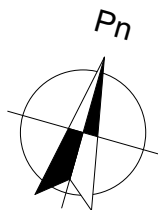

PIĘTRO I		
MIESZKANIE JEDNOPOKOJOWE A/1/14		
NUMER POMIESZCZENIA	NAZWA POMIESZCZENIA	POWIERZCHNIA (m²)
A/1/14/1	POKÓJ (z aneksem kuchennym)	22,21
A/1/14/2	ŁAZIENKA	3,99
SUMA POWIERZCHNI		26,20
POWIERZCHNIA BALKONU		7,29

Skala 1:100

ARANŻACJA LOKALU JEST POGLĄDOWA, STANOWI PRZYKŁADOWY MODEL FUNKCJONALNOŚCI I NIE STANOWI OFERTY W ROZUMIENIU KC.

0 1 2 3 4 5 [m]

SKALA PODAWANA Z TOLERANCJĄ +/- 5%



SCHEMAT ROZMIESZCZENIA LOKALI MIESZKALNYCH
PIĘTRO I

