
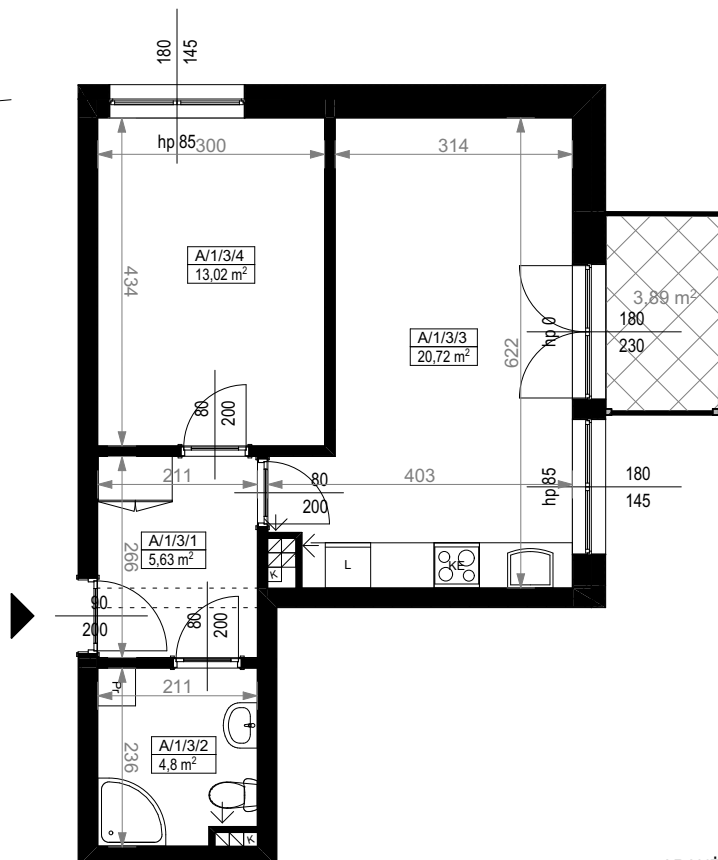


KARTA MIESZKANIA
A/1/3

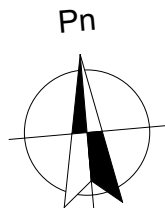


PIĘTRO I		
MIESZKANIE DWUPOKOJOWE A/1/3		
NUMER POMIESZCZENIA	NAZWA POMIESZCZENIA	POWIERZCHNIA (m²)
A/1/3/1	PRZEDPOKÓJ	5,63
A/1/3/2	ŁAZIENKA	4,80
A/1/3/3	POKÓJ (z aneksem kuchennym)	20,72
A/1/3/4	POKÓJ	13,02
SUMA POWIERZCHNI		44,17
POWIERZCHNIA BALKONU		3,89

Skala 1:100

ARANŻACJA LOKALU JEST POGLĄDOWA, STANOWI PRZYKŁADOWY MODEL FUNKCJONALNOŚCI I NIE STANOWI OFERTY W ROZUMIENIU KC.

0 1 2 3 4 5 [m]

SKALA PODAWANA Z TOLERANCJĄ +/- 5%

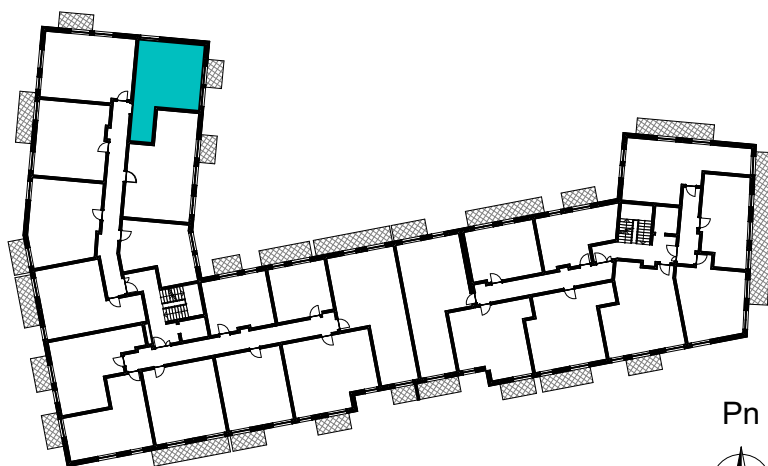

SCHEMAT ROZMIESZCZENIA LOKALI MIESZKALNYCH
PIĘTRO I

