
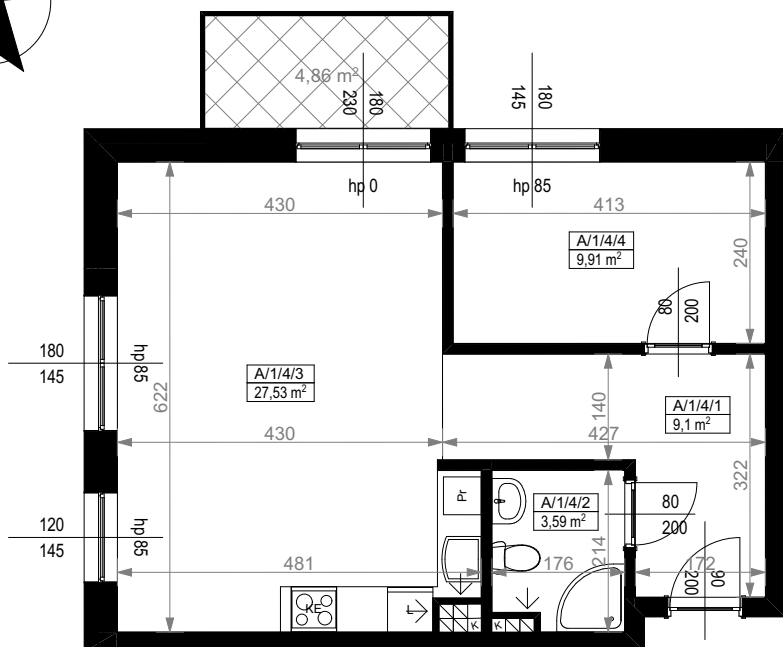


KARTA MIESZKANIA
A/1/4

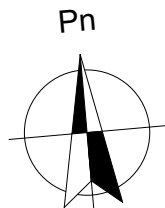


PIĘTRO I		
MIESZKANIE DWUPOKOJOWE A/1/4		
NUMER POMIESZCZENIA	NAZWA POMIESZCZENIA	POWIERZCHNIA (m²)
A/1/4/1	PRZEDPOKÓJ	9,10
A/1/4/2	ŁAZIENKA	3,59
A/1/4/3	POKÓJ (z aneksem kuchennym)	27,53
A/1/4/4	POKÓJ	9,91
SUMA POWIERZCHNI		50,13
POWIERZCHNIA BALKONU		4,86

Skala 1:100

ARANŻACJA LOKALU JEST POGLĄDOWA, STANOWI PRZYKŁADOWY MODEL FUNKCJONALNOŚCI I NIE STANOWI OFERTY W ROZUMIENIU KC.

0 1 2 3 4 5 [m]

SKALA PODAWANA Z TOLERANCJĄ +/- 5%

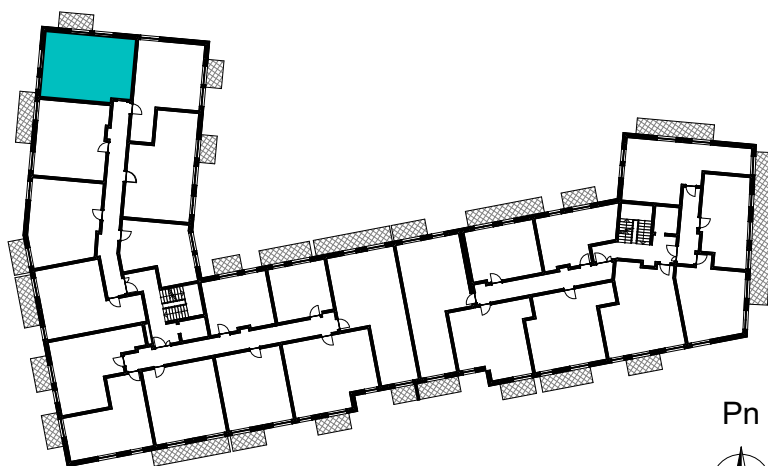

SCHEMAT ROZMIESZCZENIA LOKALI MIESZKALNYCH
PIĘTRO I

