
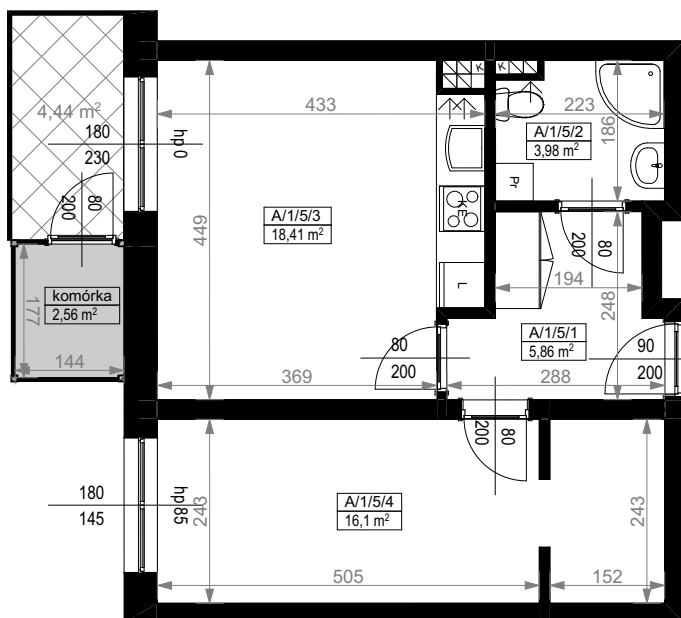


KARTA MIESZKANIA
A/1/5

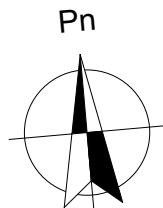

PIĘTRO I		
MIESZKANIE DWUPOKOJOWE A/1/5		
NUMER POMIESZCZENIA	NAZWA POMIESZCZENIA	POWIERZCHNIA (m²)
A/1/5/1	PRZEDPOKÓJ	5,86
A/1/5/2	ŁAZIENKA	3,98
A/1/5/3	POKÓJ (z aneksem kuchennym)	18,41
A/1/5/4	POKÓJ	16,10
SUMA POWIERZCHNI		44,35
POWIERZCHNIA BALKONU		4,44


* Lokal posiada komórkę lokatorską na balkonie o powierzchni 2,56m²

Skala 1:100

ARANŻACJA LOKALU JEST POGLĄDOWA, STANOWI PRZYKŁADOWY MODEL FUNKCJONALNOŚCI I NIE STANOWI OFERTY W ROZUMIENIU KC.

0 1 2 3 4 5 [m]

SKALA PODAWANA Z TOLERANCJĄ +/- 5%

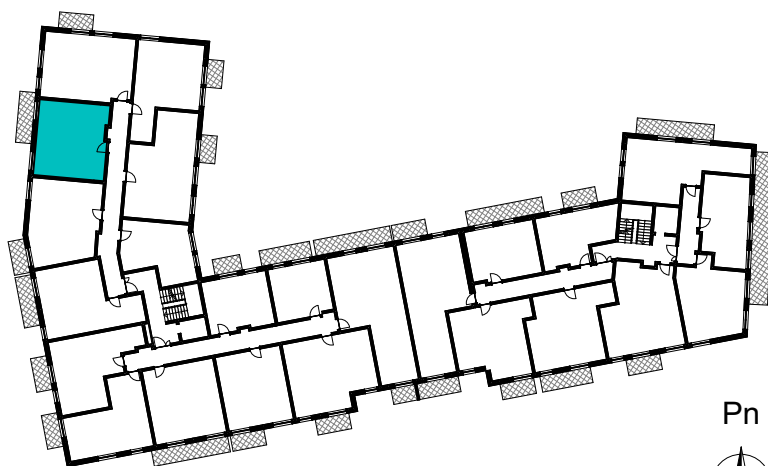

SCHEMAT ROZMIESZCZENIA LOKALI MIESZKALNYCH
PIĘTRO I

