
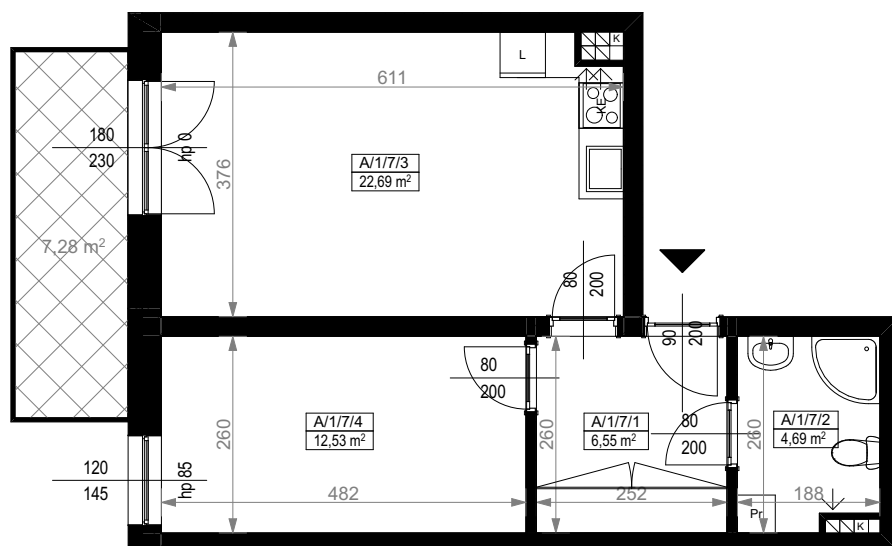


KARTA MIESZKANIA
A/1/7

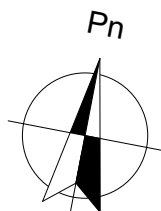


PIĘTRO I		
MIESZKANIE DWUPOKOJOWE A/1/7		
NUMER POMIESZCZENIA	NAZWA POMIESZCZENIA	POWIERZCHNIA (m²)
A/1/7/1	PRZEDPOKÓJ	6,55
A/1/7/2	ŁAZIENKA	4,69
A/1/7/3	POKÓJ (z aneksem kuchennym)	22,69
A/1/7/4	POKÓJ	12,53
SUMA POWIERZCHNI		46,46
POWIERZCHNIA BALKONU		7,28

Skala 1:100

ARANŻACJA LOKALU JEST POGLĄDOWA, STANOWI PRZYKŁADOWY
MODEL FUNKCJONALNOŚCI I NIE STANOWI OFERTY W ROZUMIENIU KC.

0 1 2 3 4 5 [m]

SKALA PODAWANA Z TOLERANCJĄ +/- 5%

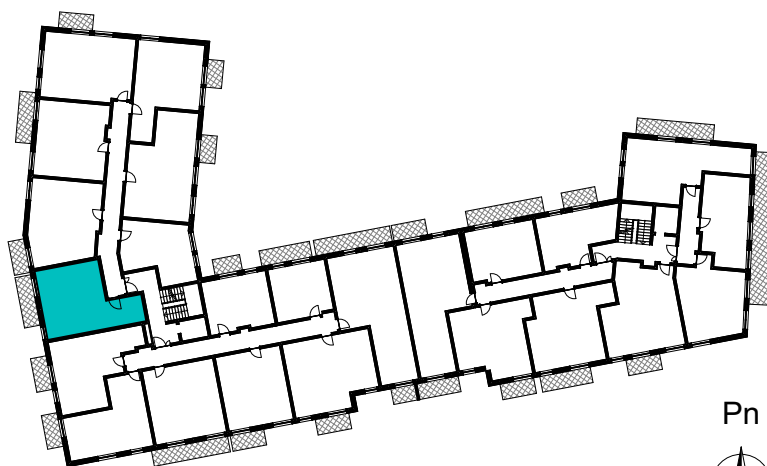

SCHEMAT ROZMIESZCZENIA LOKALI MIESZKALNYCH
PIĘTRO I

