
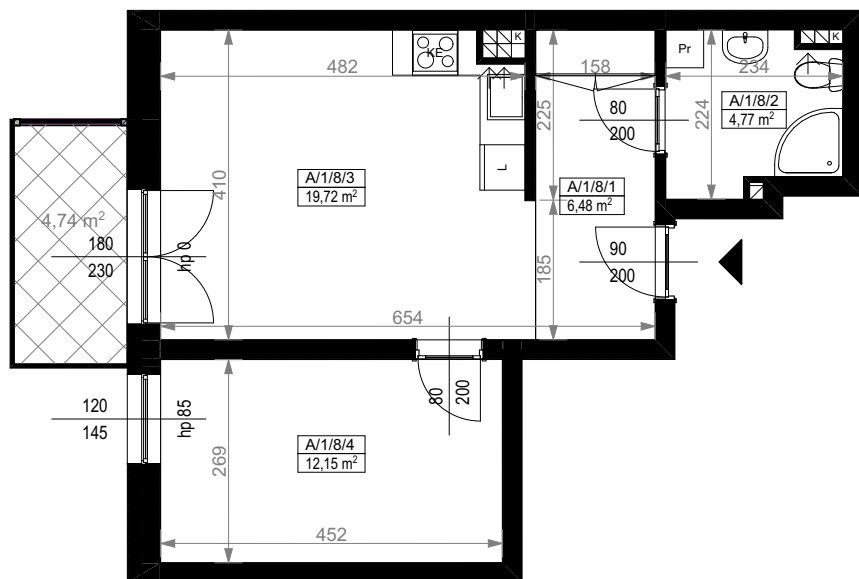


KARTA MIESZKANIA
A/1/8

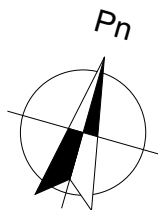


PIĘTRO I		
MIESZKANIE DWUPOKOJOWE A/1/8		
NUMER POMIESZCZENIA	NAZWA POMIESZCZENIA	POWIERZCHNIA (m ²)
A/1/8/1	PRZEDPOKÓJ	6,48
A/1/8/2	ŁAZIENKA	4,77
A/1/8/3	POKÓJ (z aneksem kuchennym)	19,72
A/1/8/4	POKÓJ	12,15
SUMA POWIERZCHNI		43,12
POWIERZCHNIA BALKONU		4,74

Skala 1:100

ARANŻACJA LOKALU JEST POGLĄDOWA, STANOWI PRZYKŁADOWY
MODEL FUNKCJONALNOŚCI I NIE STANOWI OFERTY W ROZUMIENIU KC.

0 1 2 3 4 5 [m]

SKALA PODAWANA Z TOLERANCJĄ +/- 5%

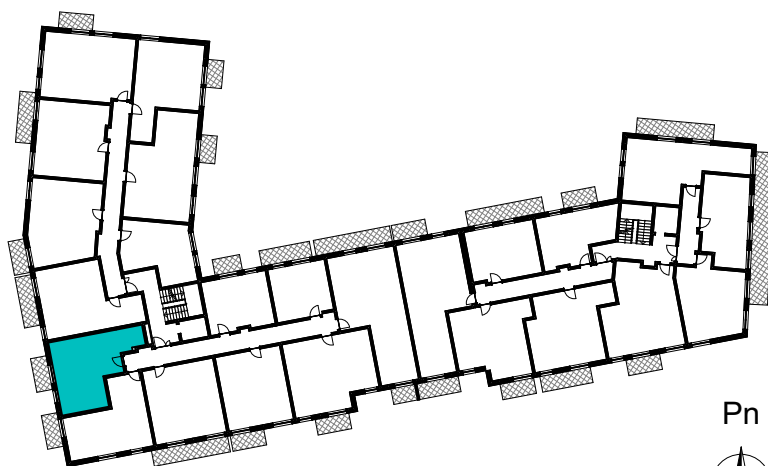

SCHEMAT ROZMIESZCZENIA LOKALI MIESZKALNYCH
PIĘTRO I

