


KARTA MIESZKANIA
A/1/9

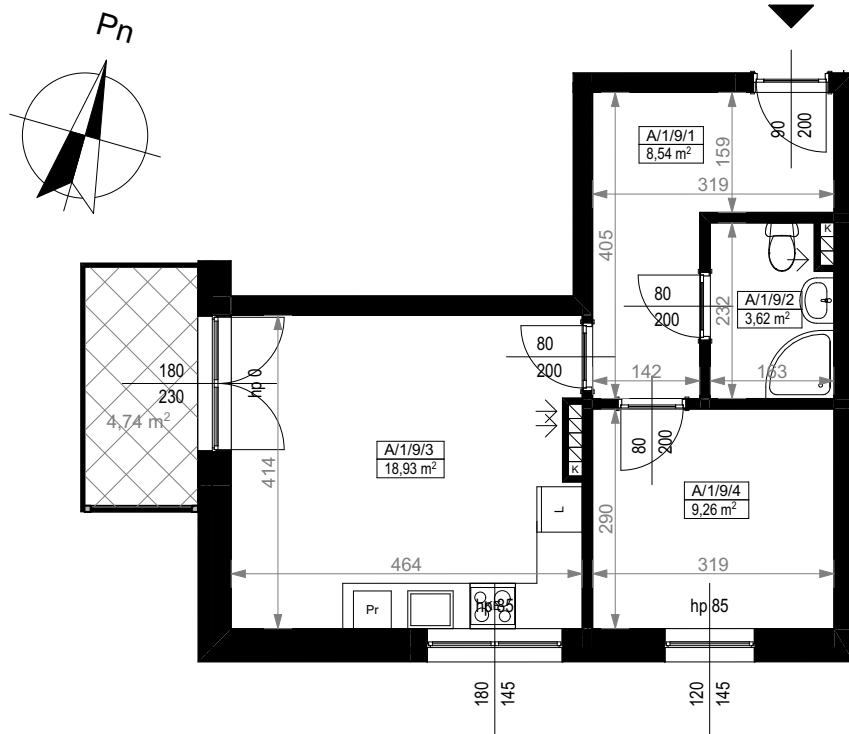


PIĘTRO I		
MIESZKANIE DWUPOKOJOWE A/1/9		
NUMER POMIESZCZENIA	NAZWA POMIESZCZENIA	POWIERZCHNIA (m²)
A/1/9/1	PRZEDPOKÓJ	8,54
A/1/9/2	ŁAZIENKA	3,61
A/1/9/3	POKÓJ (z aneksem kuchennym)	18,93
A/1/9/4	POKÓJ	9,26
SUMA POWIERZCHNI		40,35
POWIERZCHNIA BALKONU		4,74

Skala 1:100

ARANŻACJA LOKALU JEST POGLĄDOWA, STANOWI PRZYKŁADOWY
MODEL FUNKCJONALNOŚCI I NIE STANOWI OFERTY W ROZUMIENIU KC.

0 1 2 3 4 5 [m]

SKALA PODAWANA Z TOLERANCJĄ +/- 5%

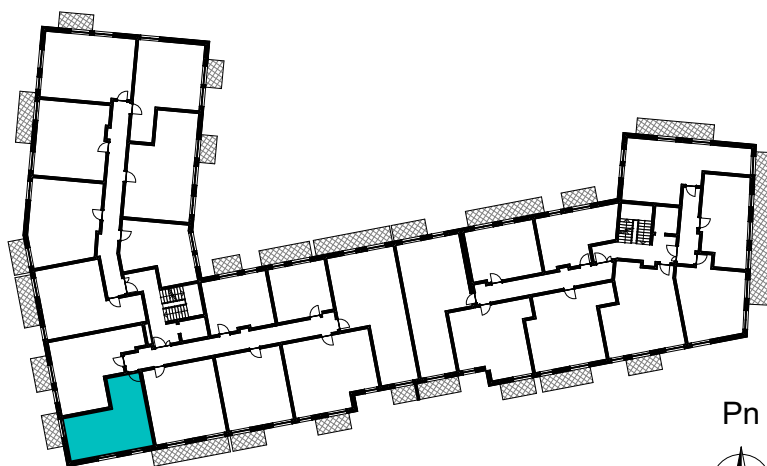

SCHEMAT ROZMIESZCZENIA LOKALI MIESZKALNYCH
PIĘTRO I

