
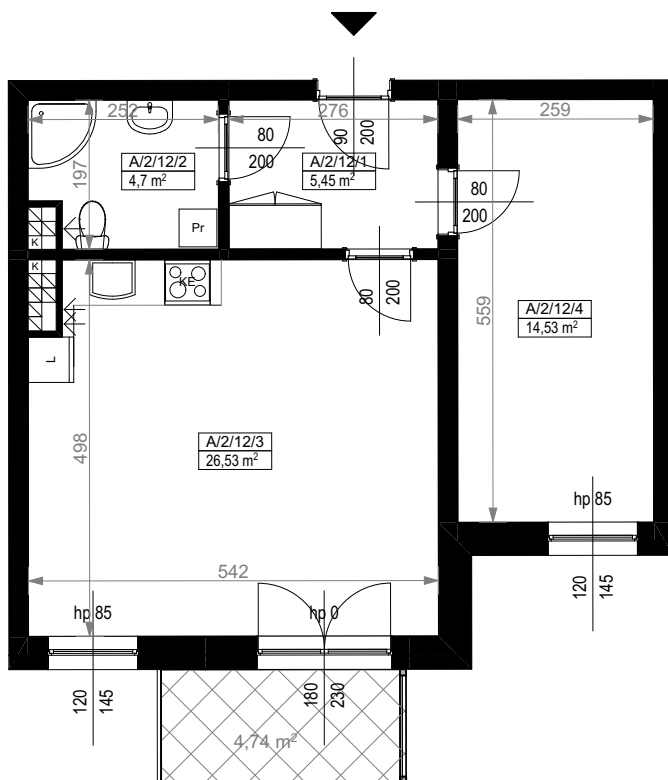


KARTA MIESZKANIA
A/2/12

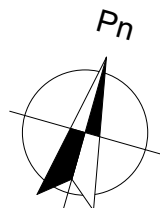


PIĘTRO II		
MIESZKANIE DWUPOKOJOWE A/2/12		
NUMER POMIESZCZENIA	NAZWA POMIESZCZENIA	POWIERZCHNIA (m²)
A/2/12/1	PRZEDPOKÓJ	5,45
A/2/12/2	ŁAZIENKA	4,70
A/2/12/3	POKÓJ (z aneksem kuchennym)	26,53
A/2/12/4	POKÓJ	14,53
SUMA POWIERZCHNI		51,21
POWIERZCHNIA BALKONU		4,74

Skala 1:100

ARANŻACJA LOKALU JEST POGLĄDOWA, STANOWI PRZYKŁADOWY
MODEL FUNKCJONALNOŚCI I NIE STANOWI OFERTY W ROZUMIENIU KC.

0 1 2 3 4 5 [m]

SKALA PODAWANA Z TOLERANCJĄ +/- 5%

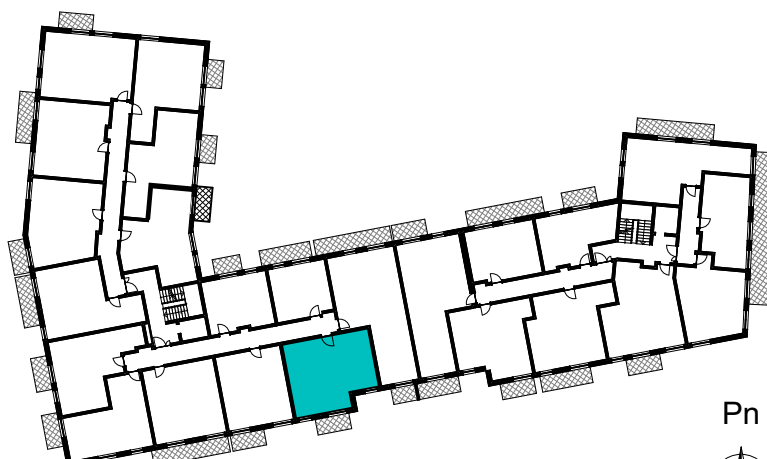

SCHEMAT ROZMIESZCZENIA LOKALI MIESZKALNYCH
PIĘTRO II

