


KARTA MIESZKANIA
A/2/13

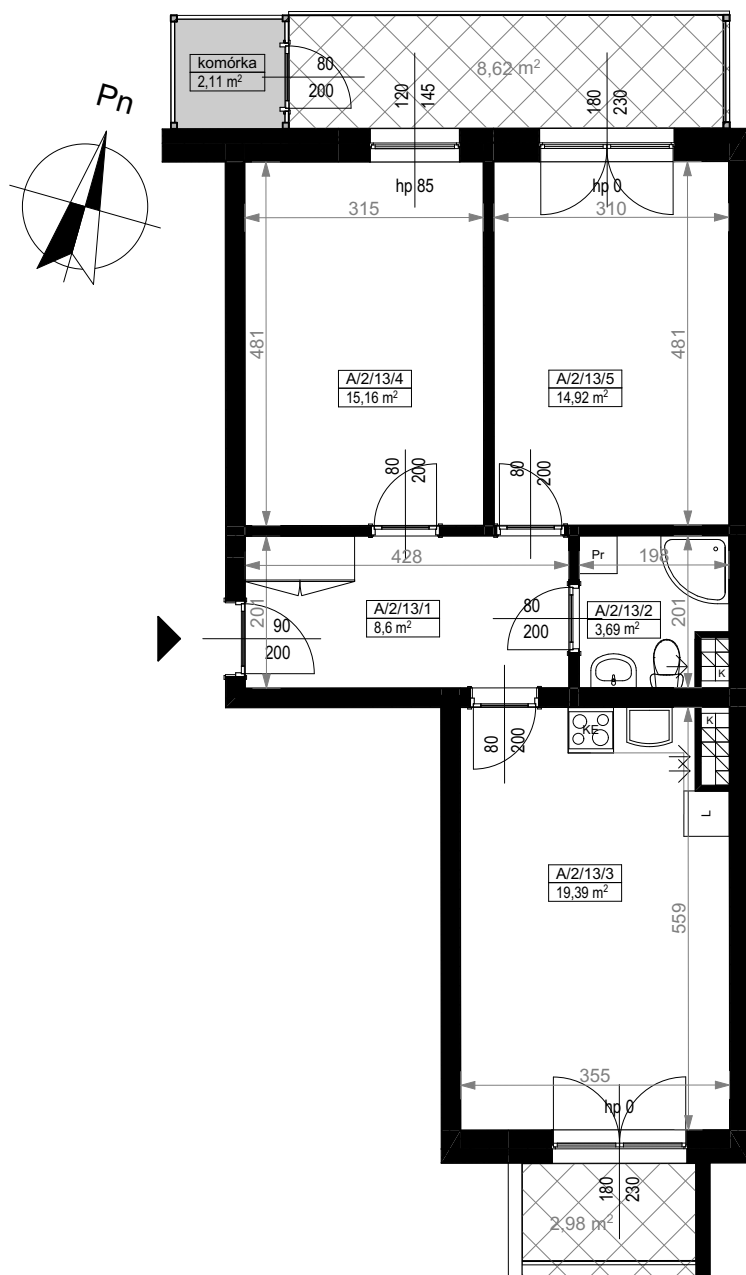

PIĘTRO II		
MIESZKANIE TRZYPOKOJOWE A/2/13		
NUMER POMIESZCZENIA	NAZWA POMIESZCZENIA	POWIERZCHNIA (m²)
A/2/13/1	PRZEDPOKÓJ	8,60
A/2/13/2	ŁAZIENKA	3,69
A/2/13/3	POKÓJ (z aneksem kuchennym)	19,39
A/2/13/4	POKÓJ	15,16
A/2/13/5	POKÓJ	14,92
SUMA POWIERZCHNI		61,76
POWIERZCHNIA BALKONU		8,62 + 2,98


* lokal posiada komórkę lokatorską na balkonie o powierzchni 2,11m²

Skala 1:100

ARANŻACJA LOKALU JEST POGLĄDOWA, STANOWI PRZYKŁADOWY MODEL FUNKCJONALNOŚCI I NIE STANOWI OFERTY W ROZUMIENIU KC.

0 1 2 3 4 5 [m]

SKALA PODAWANA Z TOLERANCJĄ +/- 5%

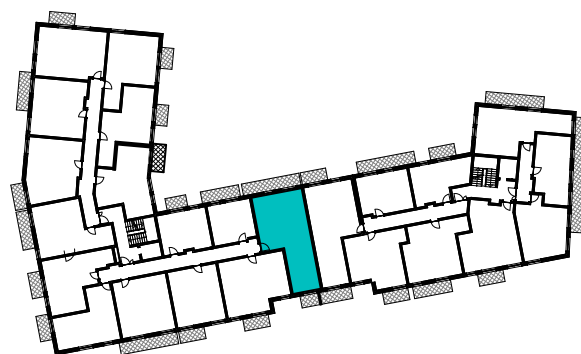

SCHEMAT ROZMIESZCZENIA LOKALI MIESZKALNYCH
PIĘTRO II

