
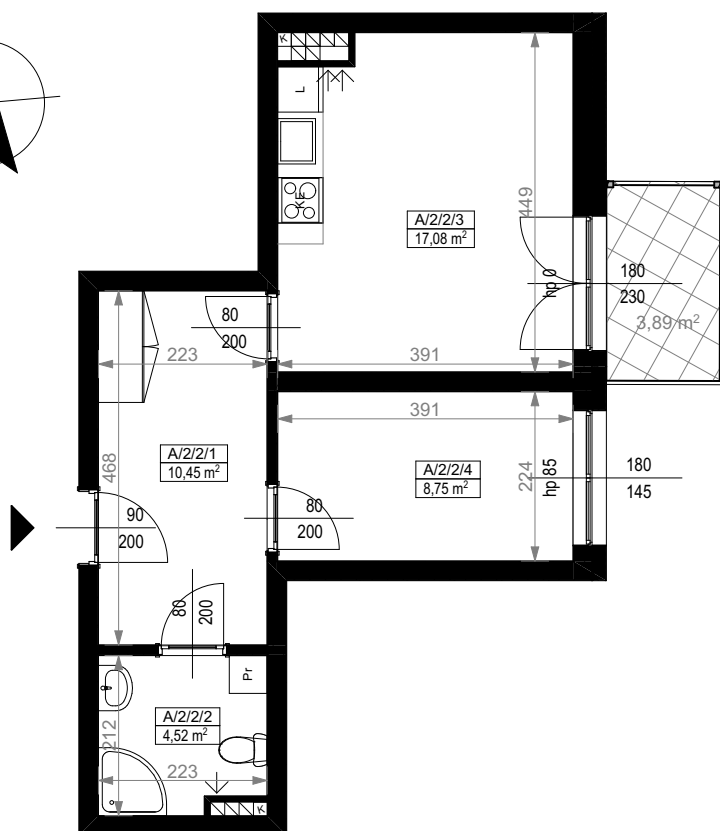


KARTA MIESZKANIA
A/2/2

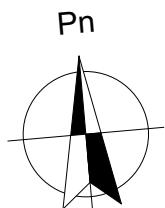


PIĘTRO II		
MIESZKANIE DWUPOKOJOWE A/2/2		
NUMER POMIESZCZENIA	NAZWA POMIESZCZENIA	POWIERZCHNIA (m²)
A/2/2/1	PRZEDPOKÓJ	10,45
A/2/2/2	ŁAZIENKA	4,52
A/2/2/3	POKÓJ (z aneksem kuchennym)	17,08
A/2/2/4	POKÓJ	8,75
SUMA POWIERZCHNI		40,80
POWIERZCHNIA BALKONU		3,89

Skala 1:100

ARANŻACJA LOKALU JEST POGLĄDOWA, STANOWI PRZYKŁADOWY MODEL FUNKCJONALNOŚCI I NIE STANOWI OFERTY W ROZUMIENIU KC.

0 1 2 3 4 5 [m]

SKALA PODAWANA Z TOLERANCJĄ +/- 5%

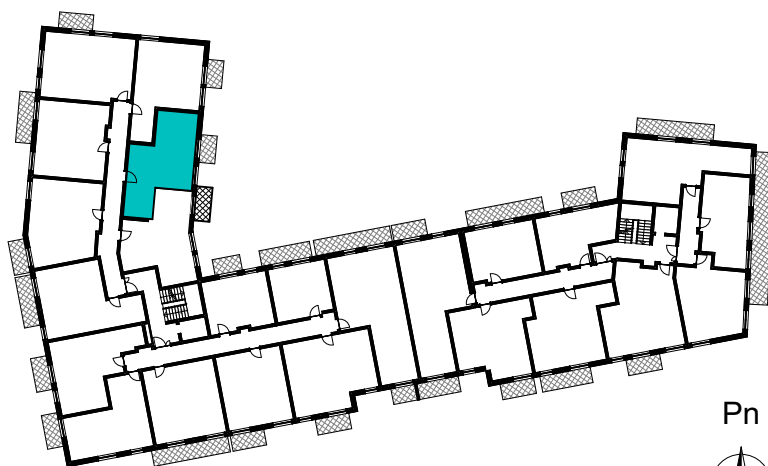

SCHEMAT ROZMIESZCZENIA LOKALI MIESZKALNYCH
PIĘTRO II

