
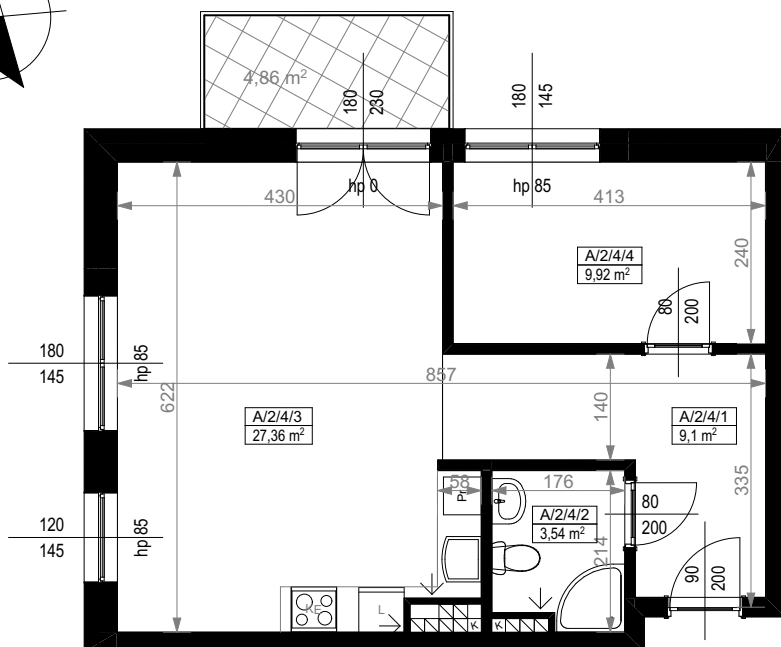


KARTA MIESZKANIA
A/2/4

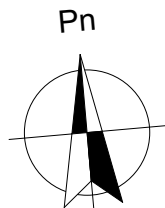


PIĘTRO II		
MIESZKANIE DWUPOKOJOWE A/2/4		
NUMER POMIESZCZENIA	NAZWA POMIESZCZENIA	POWIERZCHNIA (m²)
A/2/4/1	PRZEDPOKÓJ	9,10
A/2/4/2	ŁAZIENKA	3,54
A/2/4/3	POKÓJ (z aneksem kuchennym)	27,36
A/2/4/4	POKÓJ	9,92
SUMA POWIERZCHNI		49,92
POWIERZCHNIA BALKONU		4,86

Skala 1:100

ARANŻACJA LOKALU JEST POGLĄDOWA, STANOWI PRZYKŁADOWY MODEL FUNKCJONALNOŚCI I NIE STANOWI OFERTY W ROZUMIENIU KC.

0 1 2 3 4 5 [m]

SKALA PODAWANA Z TOLERANCJĄ +/- 5%

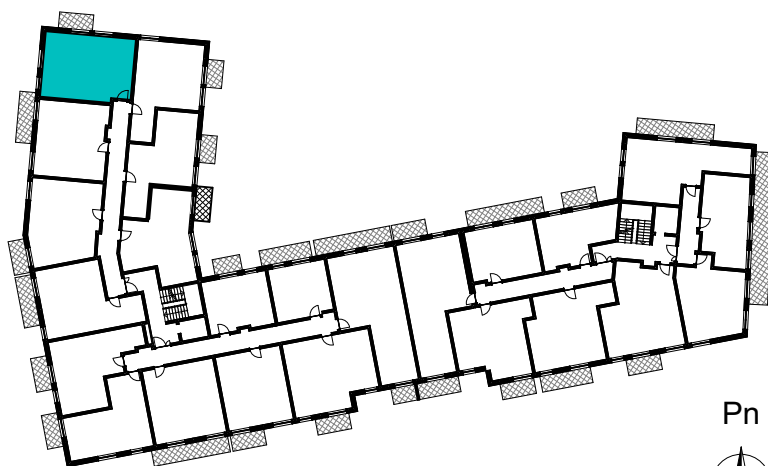

SCHEMAT ROZMIESZCZENIA LOKALI MIESZKALNYCH
PIĘTRO II

