
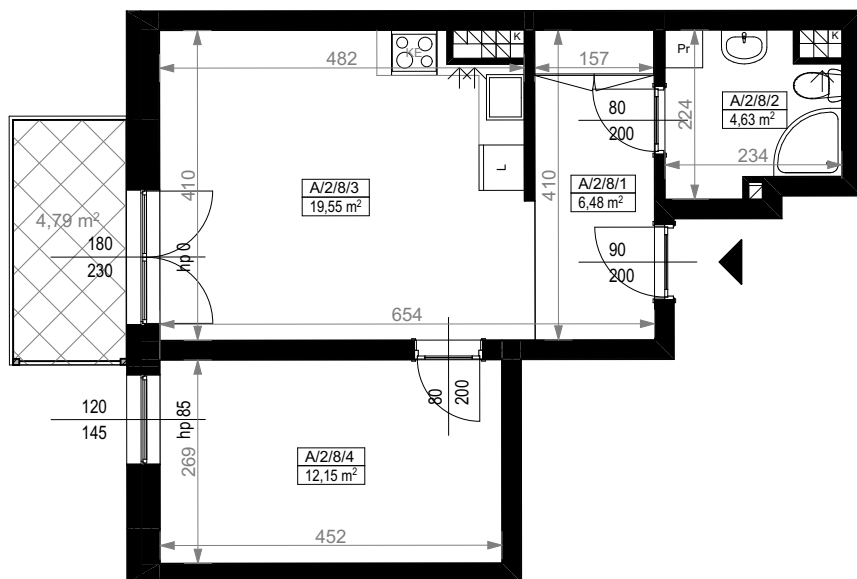


KARTA MIESZKANIA
A/2/8

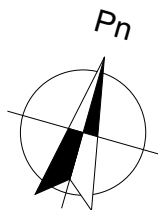


PIĘTRO II		
MIESZKANIE DWUPOKOJOWE A/2/8		
NUMER POMIESZCZENIA	NAZWA POMIESZCZENIA	POWIERZCHNIA (m²)
A/2/8/1	PRZEDPOKÓJ	6,48
A/2/8/2	ŁAZIENKA	4,63
A/2/8/3	POKÓJ (z aneksem kuchennym)	19,55
A/2/8/4	POKÓJ	12,15
SUMA POWIERZCHNI		42,81
POWIERZCHNIA BALKONU		4,79

Skala 1:100

ARANŻACJA LOKALU JEST POGLĄDOWA, STANOWI PRZYKŁADOWY
MODEL FUNKCJONALNOŚCI I NIE STANOWI OFERTY W ROZUMIENIU KC.

0 1 2 3 4 5 [m]

SKALA PODAWANA Z TOLERANCJĄ +/- 5%

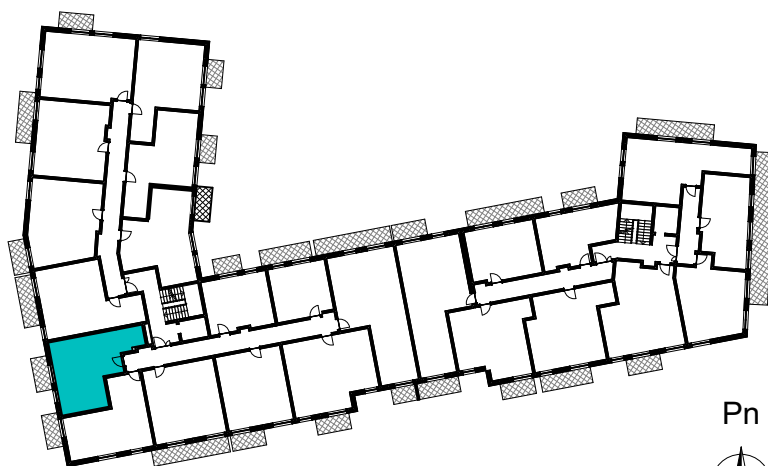

SCHEMAT ROZMIESZCZENIA LOKALI MIESZKALNYCH
PIĘTRO II