


KARTA MIESZKANIA
A/3/10

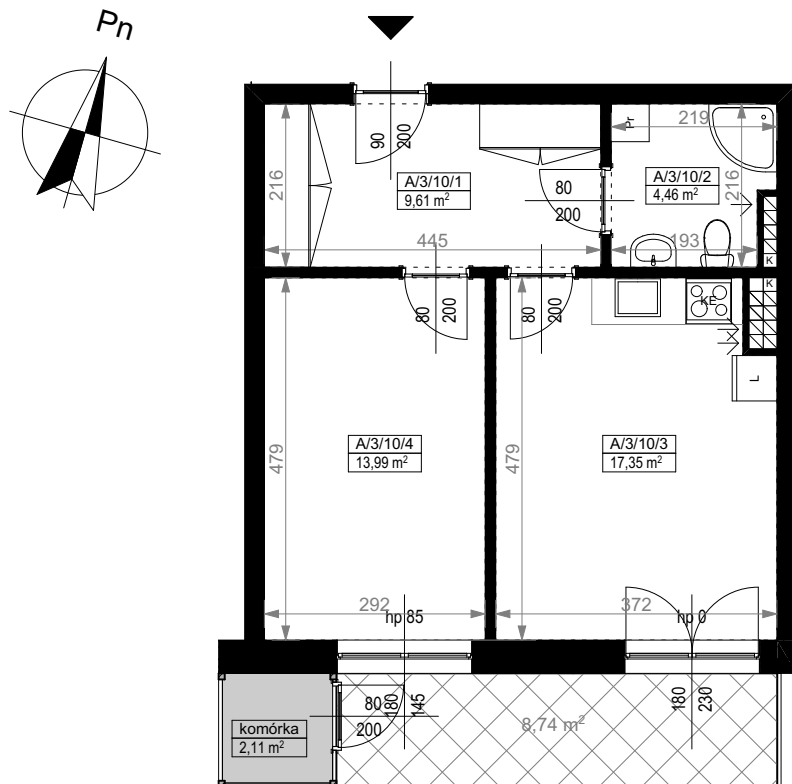

PIĘTRO III		
MIESZKANIE DWUPOKOJOWE A/3/10		
NUMER POMIESZCZENIA	NAZWA POMIESZCZENIA	POWIERZCHNIA (m²)
A/3/10/1	PRZEDPOKÓJ	9,61
A/3/10/2	ŁAZIENKA	4,46
A/3/10/3	POKÓJ (z aneksem kuchennym)	17,35
A/3/10/4	POKÓJ	13,99
SUMA POWIERZCHNI		45,41
POWIERZCHNIA BALKONU		8,74


* lokal posiada komórkę lokatorską na balkonie o powierzchni 2,11m²

Skala 1:100

ARANŻACJA LOKALU JEST POGLĄDOWA, STANOWI PRZYKŁADOWY
MODEL FUNKCJONALNOŚCI I NIE STANOWI OFERTY W ROZUMIENIU KC.

0 1 2 3 4 5 [m]

SKALA PODAWANA Z TOLERANCJĄ +/- 5%

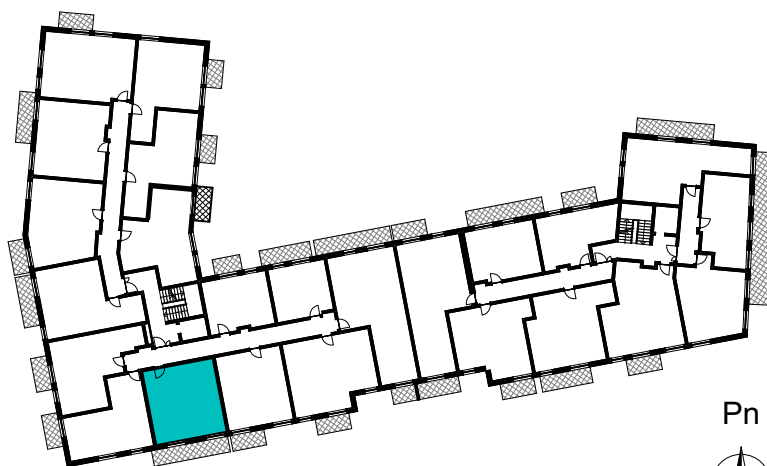

SCHEMAT ROZMIESZCZENIA LOKALI MIESZKALNYCH
PIĘTRO III

