
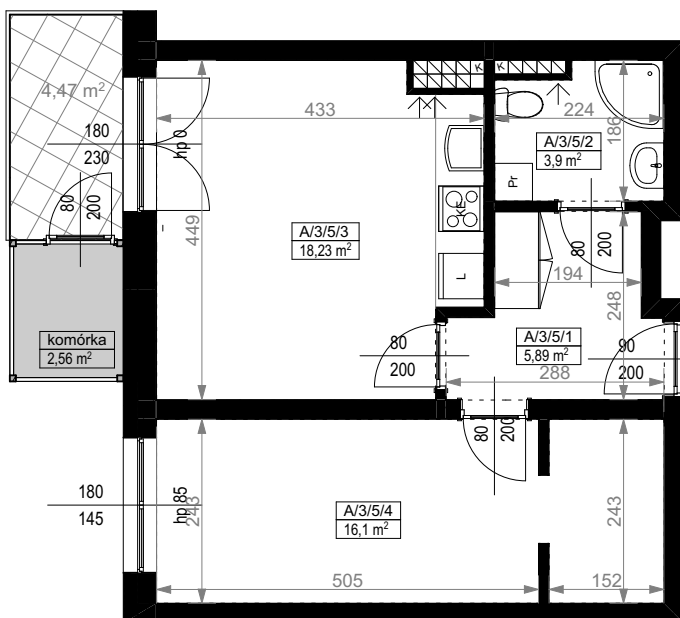


KARTA MIESZKANIA
A/3/5

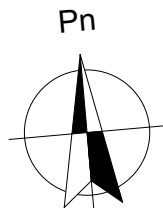

PIĘTRO III		
MIESZKANIE DWUPOKOJOWE A/3/5		
NUMER POMIESZCZENIA	NAZWA POMIESZCZENIA	POWIERZCHNIA (m²)
A/3/5/1	PRZEDPOKÓJ	5,89
A/3/5/2	ŁAZIENKA	3,90
A/3/5/3	POKÓJ (z aneksem kuchennym)	18,23
A/3/5/4	POKÓJ	16,10
SUMA POWIERZCHNI		44,12
POWIERZCHNIA BALKONU		4,47


* lokal posiada komórkę lokatorską na balkonie o powierzchni 2,56m²

Skala 1:100

ARANŻACJA LOKALU JEST POGLĄDOWA, STANOWI PRZYKŁADOWY MODEL FUNKCJONALNOŚCI I NIE STANOWI OFERTY W ROZUMIENIU KC.

0 1 2 3 4 5 [m]

SKALA PODAWANA Z TOLERANCJĄ +/- 5%

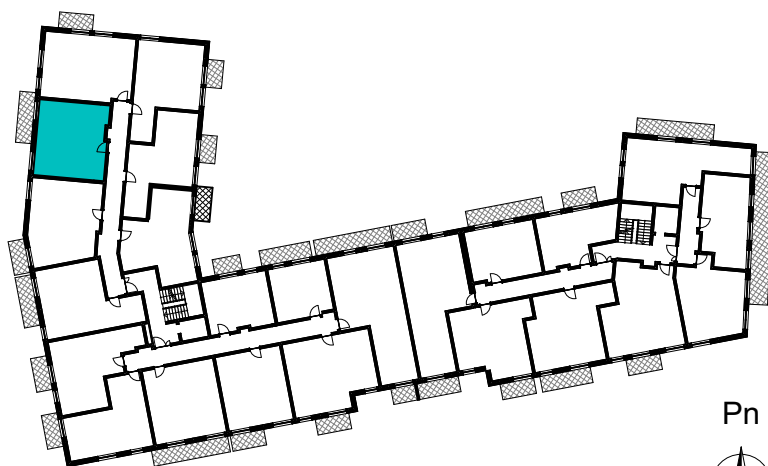

SCHEMAT ROZMIESZCZENIA LOKALI MIESZKALNYCH
PIĘTRO III

