
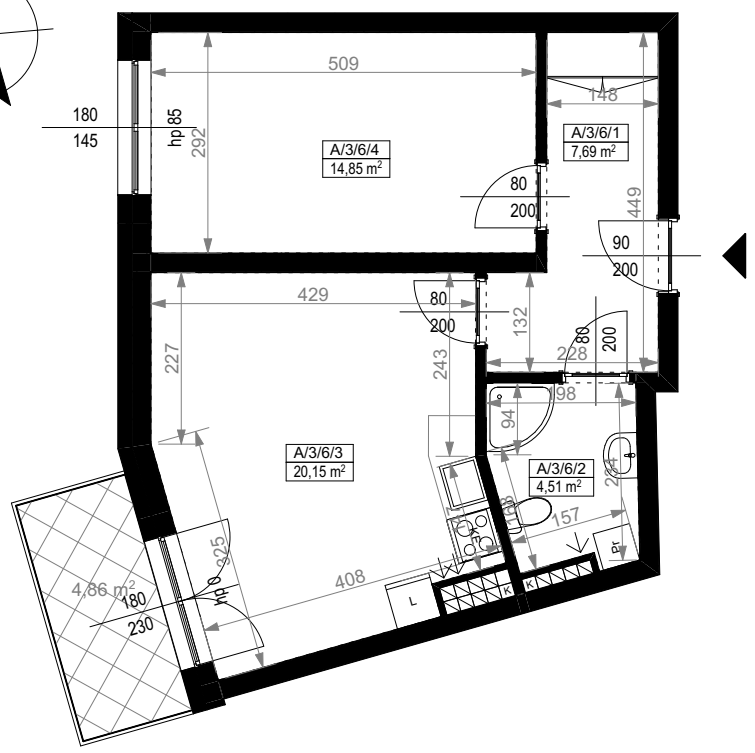


KARTA MIESZKANIA A/3/6

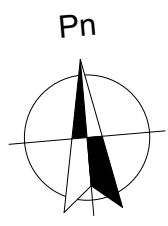


PIĘTRO III		
MIESZKANIE DWUPOKOJOWE A/3/6		
NUMER POMIESZCZENIA	NAZWA POMIESZCZENIA	POWIERZCHNIA (m ²)
A/3/6/1	PRZEDPOKÓJ	7,69
A/3/6/2	ŁAZIENKA	4,51
A/3/6/3	POKÓJ (z aneksem kuchennym)	20,15
A/3/6/4	POKÓJ	14,85
SUMA POWIERZCHNI		47,20
POWIERZCHNIA BALKONU		4,86

Skala 1:100

ARANŻACJA LOKALU JEST POGLĄDOWA, STANOWI PRZYKŁADOWY MODEL FUNKCJONALNOŚCI I NIE STANOWI OFERTY W ROZUMIENIU KC.



SKALA PODAWANA Z TOLERANCJĄ +/- 5%

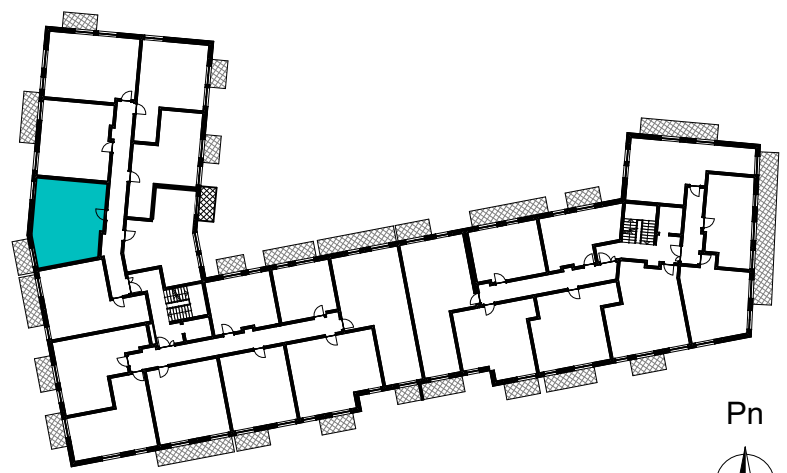

SCHEMAT ROZMIESZCZENIA LOKALI MIESZKALNYCH
 PIĘTRO III