
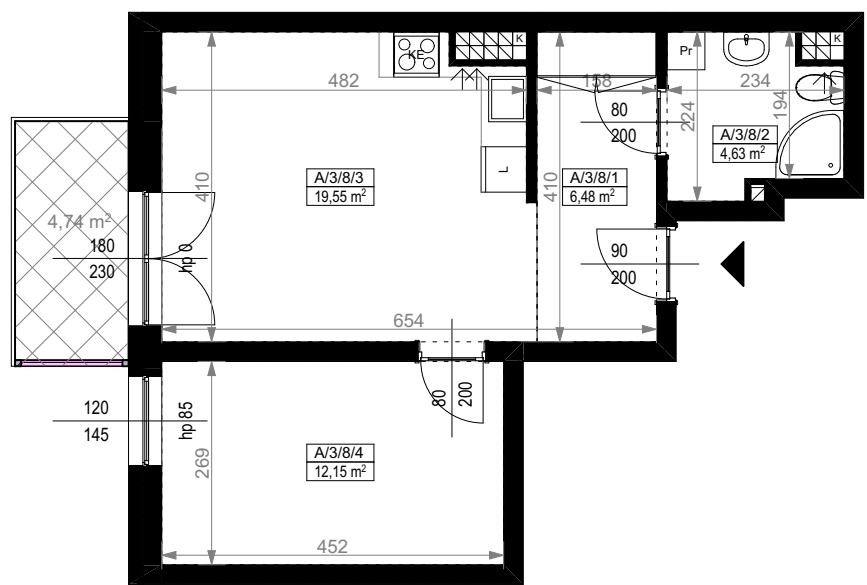


## KARTA MIESZKANIA A/3/8

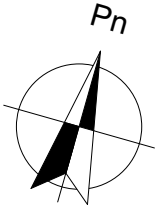


PIĘTRO III		
MIESZKANIE DWUPOKOJOWE A/3/8		
NUMER POMIESZCZENIA	NAZWA POMIESZCZENIA	POWIERZCHNIA (m <sup>2</sup> )
A/3/8/1	PRZEDPOKÓJ	6,48
A/3/8/2	ŁAZIENKA	4,63
A/3/8/3	POKÓJ (z aneksem kuchennym)	19,55
A/3/8/4	POKÓJ	12,15
<b>SUMA POWIERZCHNI</b>		<b>42,73</b>
POWIERZCHNIA BALKONU		4,74

Skala 1:100

ARANŻACJA LOKALU JEST POGLĄDOWA, STANOWI PRZYKŁADOWY MODEL FUNKCJONALNOŚCI I NIE STANOWI OFERTY W ROZUMIENIU KC.



SKALA PODAWANA Z TOLERANCJĄ +/- 5%

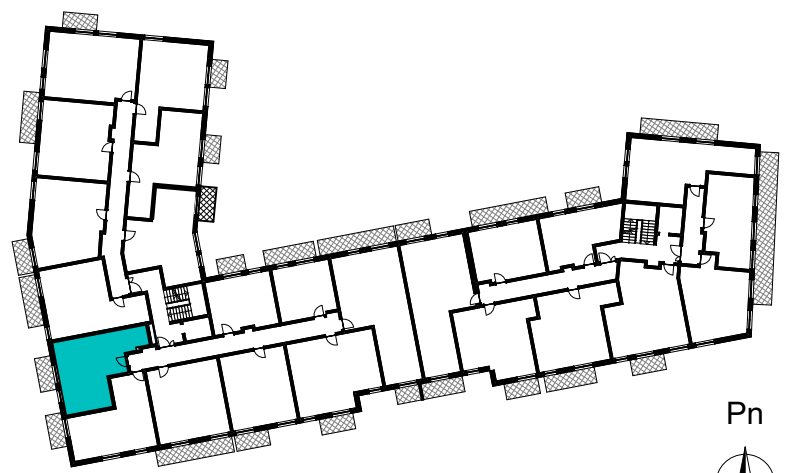

SCHEMAT ROZMIESZCZENIA LOKALI MIESZKALNYCH  
 PIĘTRO III

