


KARTA MIESZKANIA
A/3/9

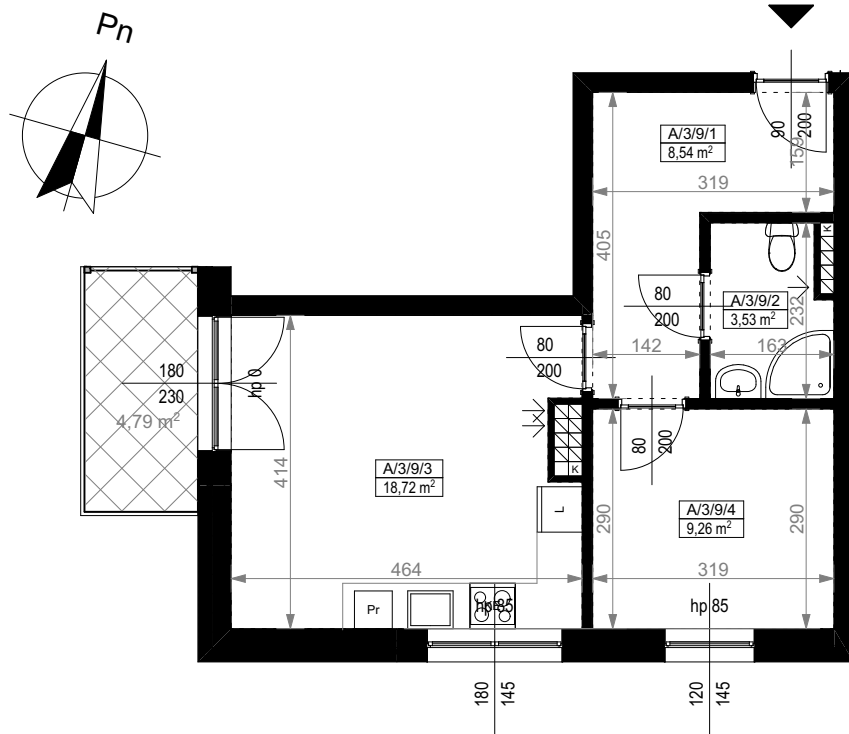


PIĘTRO III		
MIESZKANIE DWUPOKOJOWE A/3/9		
NUMER POMIESZCZENIA	NAZWA POMIESZCZENIA	POWIERZCHNIA (m²)
A/3/9/1	PRZEDPOKÓJ	8,54
A/3/9/2	ŁAZIENKA	3,53
A/3/9/3	POKÓJ (z aneksem kuchennym)	18,72
A/3/9/4	POKÓJ	9,26
SUMA POWIERZCHNI		40,05
POWIERZCHNIA BALKONU		4,79

Skala 1:100

ARANŻACJA LOKALU JEST POGLĄDOWA, STANOWI PRZYKŁADOWY
MODEL FUNKCJONALNOŚCI I NIE STANOWI OFERTY W ROZUMIENIU KC.

0 1 2 3 4 5 [m]

SKALA PODAWANA Z TOLERANCJĄ +/- 5%

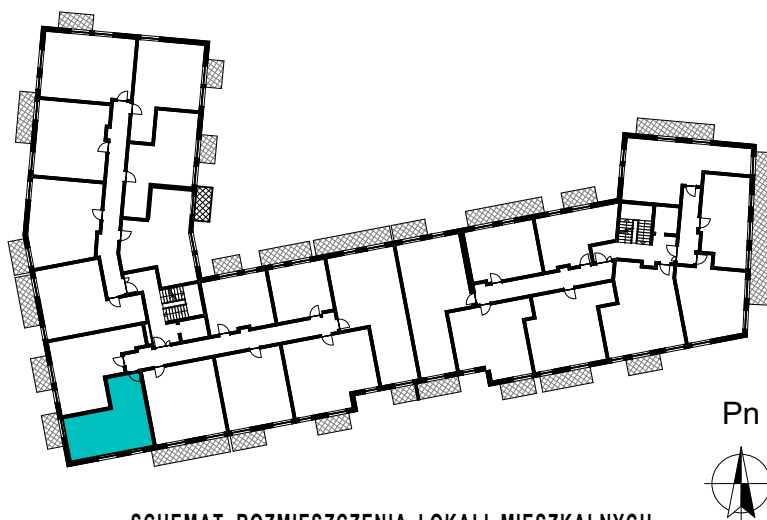

SCHEMAT ROZMIESZCZENIA LOKALI MIESZKALNYCH
PIĘTRO III

