


KARTA MIESZKANIA
A/4/1

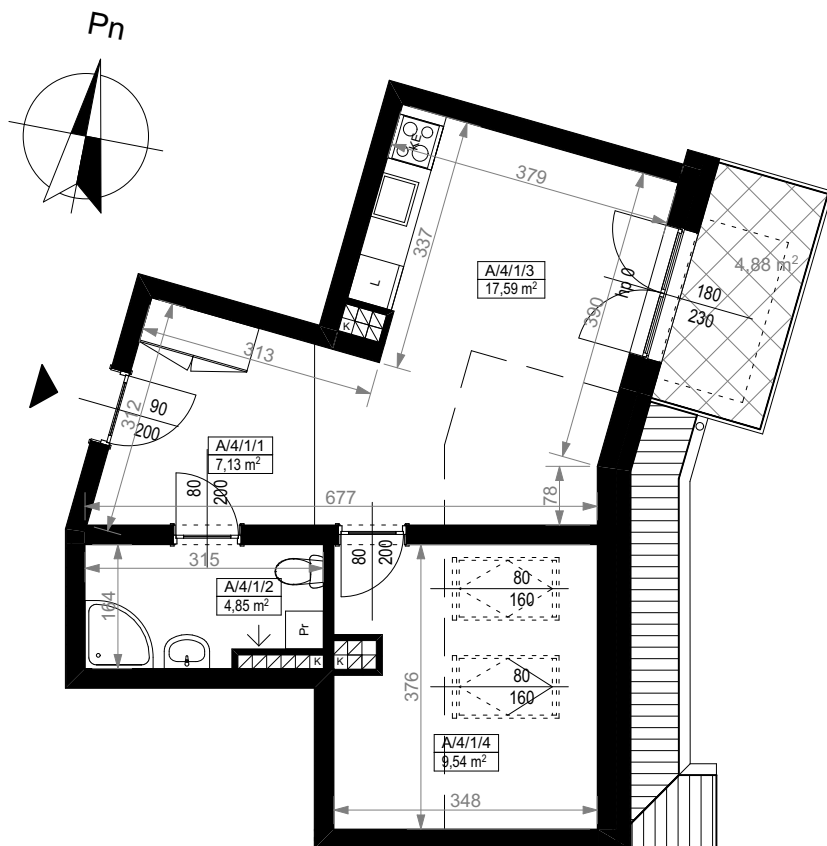

PIĘTRO IV		
MIESZKANIE DWUPOKOJOWE A/4/1		
NUMER POMIESZCZENIA	NAZWA POMIESZCZENIA	POWIERZCHNIA (m²)
A/4/1/1	PRZEDPOKÓJ	7,13
A/4/1/2	ŁAZIENKA	4,85
A/4/1/3	POKÓJ (z aneksem kuchennym)	17,59
A/4/1/4	POKÓJ	9,54
SUMA POWIERZCHNI		39,11
POWIERZCHNIA BALKONU		4,88

Skala 1:100

ARANŻACJA LOKALU JEST POGLĄDOWA, STANOWI PRZYKŁADOWY
MODEL FUNKCJONALNOŚCI I NIE STANOWI OFERTY W ROZUMIENIU KC.

0 1 2 3 4 5 [m]

SKALA PODAWANA Z TOLERANCJĄ +/- 5%



SCHEMAT ROZMIESZCZENIA LOKALI MIESZKALNYCH
PIĘTRO IV

