


KARTA MIESZKANIA
A/4/12

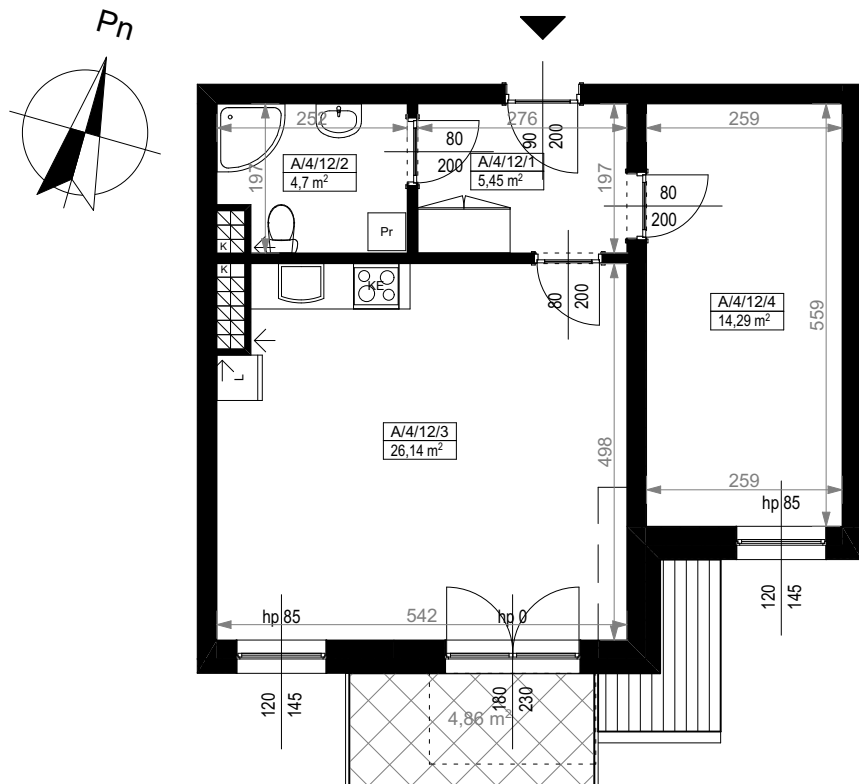


PIĘTRO IV		
MIESZKANIE DWUPOKOJOWE A/4/12		
NUMER POMIESZCZENIA	NAZWA POMIESZCZENIA	POWIERZCHNIA (m²)
A/4/12/1	PRZEDPOKÓJ	5,45
A/4/12/2	ŁAZIENKA	4,70
A/4/12/3	POKÓJ (z aneksem kuchennym)	26,14
A/4/12/4	POKÓJ	14,29
SUMA POWIERZCHNI		50,58
POWIERZCHNIA BALKONU		4,86

Skala 1:100

ARANŻACJA LOKALU JEST POGLĄDOWA, STANOWI PRZYKŁADOWY
MODEL FUNKCJONALNOŚCI I NIE STANOWI OFERTY W ROZUMIENIU KC.

0 1 2 3 4 5 [m]

SKALA PODAWANA Z TOLERANCJĄ +/- 5%

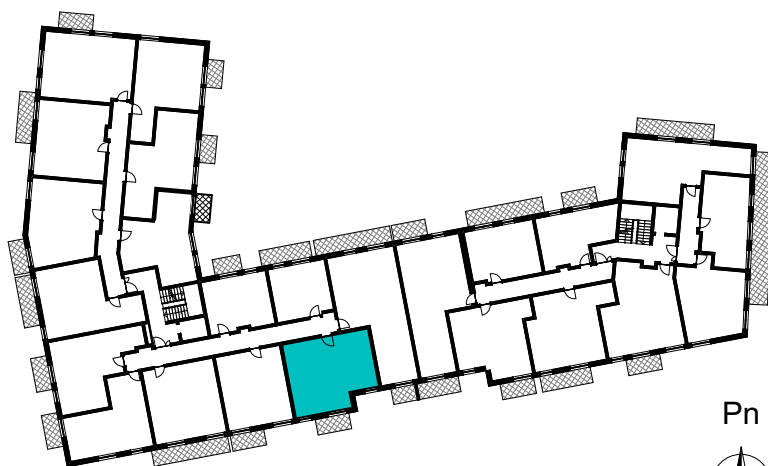

SCHEMAT ROZMIESZCZENIA LOKALI MIESZKALNYCH
PIĘTRO IV

