
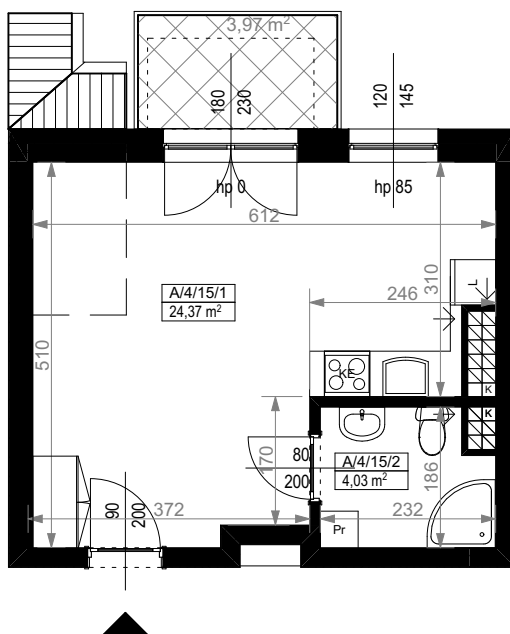


KARTA MIESZKANIA
A/4/15

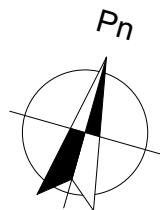


PIĘTRO IV		
MIESZKANIE JEDNOPOKOJOWE A/4/15		
NUMER POMIESZCZENIA	NAZWA POMIESZCZENIA	POWIERZCHNIA (m²)
A/4/15/1	POKÓJ (z aneksem kuchennym)	24,37
A/4/15/2	ŁAZIENKA	4,03
SUMA POWIERZCHNI		28,40
POWIERZCHNIA BALKONU		3,97

Skala 1:100

ARANŻACJA LOKALU JEST POGLĄDOWA, STANOWI PRZYKŁADOWY MODEL FUNKCJONALNOŚCI I NIE STANOWI OFERTY W ROZUMIENIU KC.

0 1 2 3 4 5 [m]

SKALA PODAWANA Z TOLERANCJĄ +/- 5%

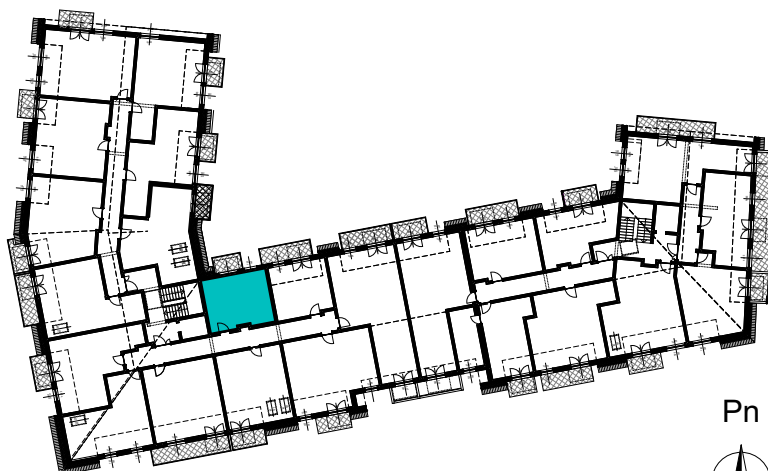

SCHEMAT ROZMIESZCZENIA LOKALI MIESZKALNYCH
PIĘTRO IV

