
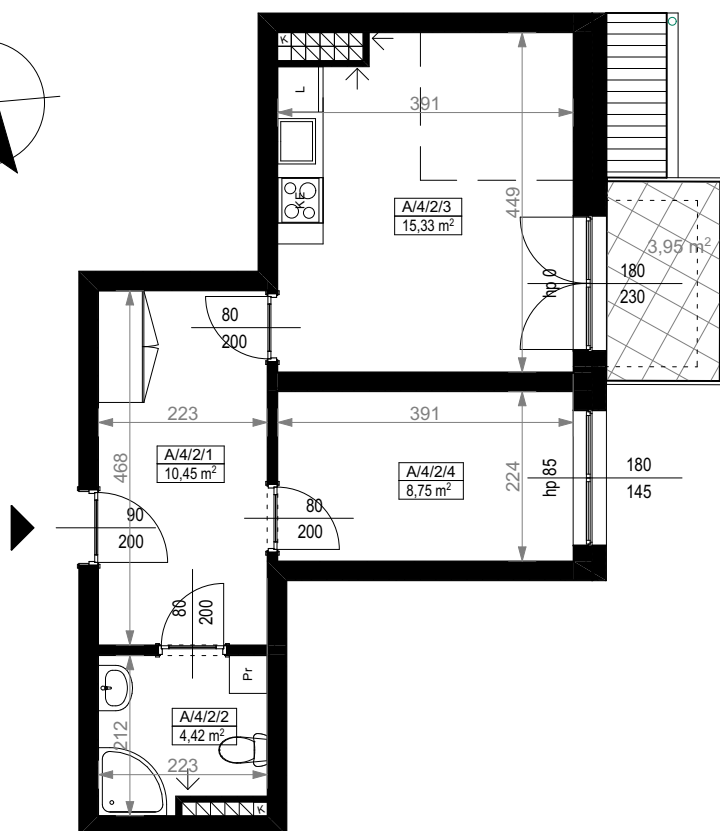


KARTA MIESZKANIA
A/4/2

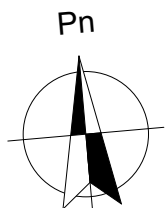


PIĘTRO IV		
MIESZKANIE DWUPOKOJOWE A/4/2		
NUMER POMIESZCZENIA	NAZWA POMIESZCZENIA	POWIERZCHNIA (m²)
A/4/2/1	PRZEDPOKÓJ	10,45
A/4/2/2	ŁAZIENKA	4,42
A/4/2/3	POKÓJ (z aneksem kuchennym)	15,33
A/4/2/4	POKÓJ	8,75
SUMA POWIERZCHNI		38,95
POWIERZCHNIA BALKONU		3,95

Skala 1:100

ARANŻACJA LOKALU JEST POGLĄDOWA, STANOWI PRZYKŁADOWY MODEL FUNKCJONALNOŚCI I NIE STANOWI OFERTY W ROZUMIENIU KC.

0 1 2 3 4 5 [m]

SKALA PODAWANA Z TOLERANCJĄ +/- 5%

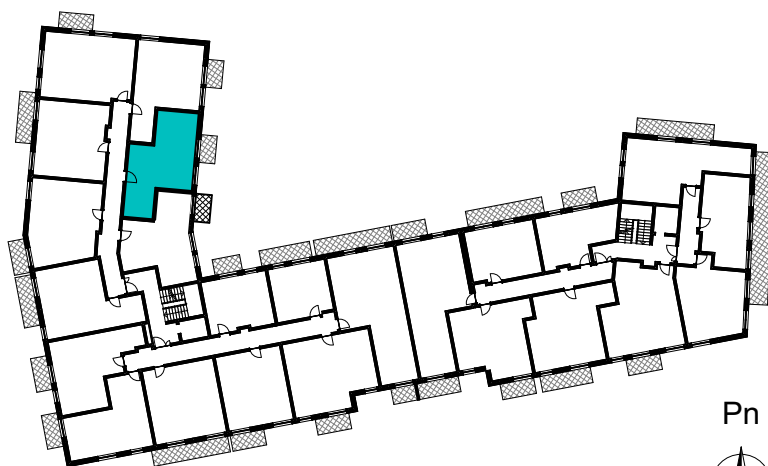

SCHEMAT ROZMIESZCZENIA LOKALI MIESZKALNYCH
PIĘTRO IV

