
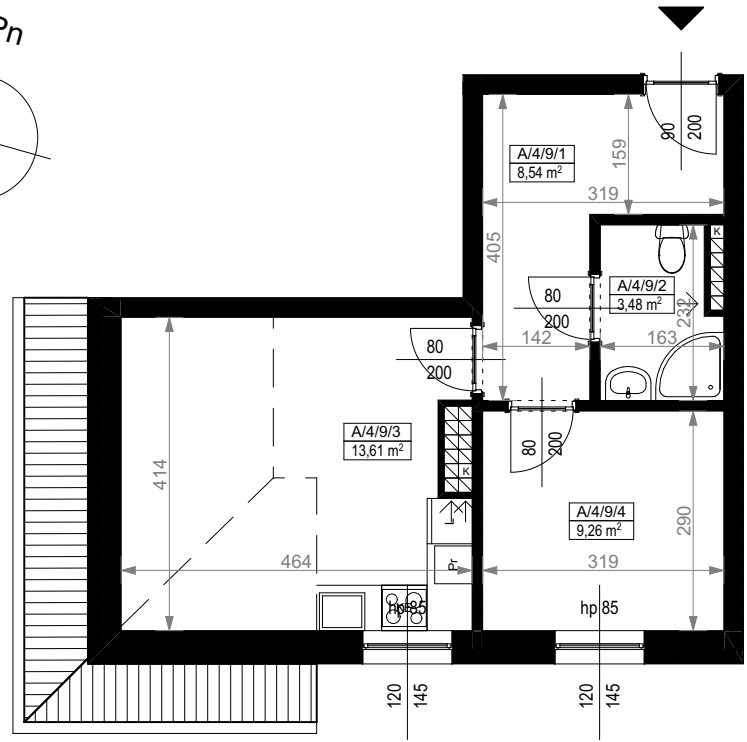


KARTA MIESZKANIA A/4/9

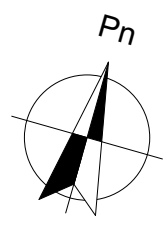



PIĘTRO IV		
MIESZKANIE DWUPOKOJOWE A/4/9		
NUMER POMIESZCZENIA	NAZWA POMIESZCZENIA	POWIERZCHNIA (m²)
A/4/9/1	PRZEDPOKÓJ	8,54
A/4/9/2	ŁAZIENKA	3,48
A/4/9/3	POKÓJ (z aneksem kuchennym)	13,61
A/4/9/4	POKÓJ	9,26
SUMA POWIERZCHNI		34,89

Skala 1:100

ARANŻACJA LOKALU JEST POGLĄDOWA, STANOWI PRZYKŁADOWY MODEL FUNKCJONALNOŚCI I NIE STANOWI OFERTY W ROZUMIENIU KC.



SKALA PODAWANA Z TOLERANCJĄ +/- 5%

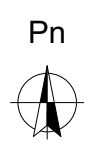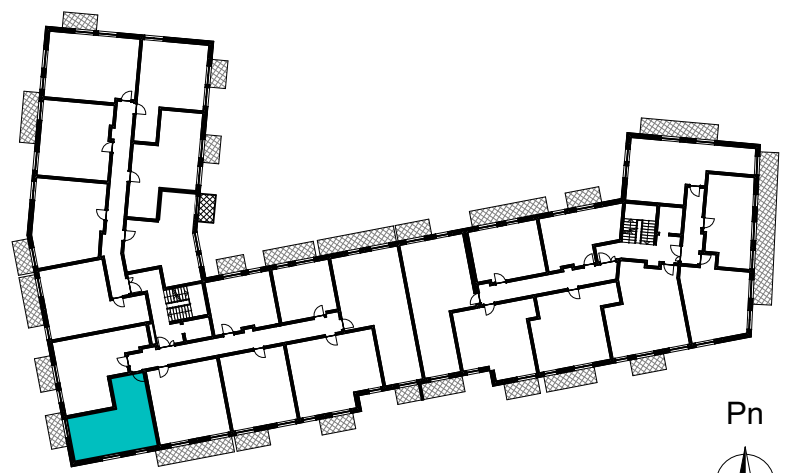

SCHEMAT ROZMIESZCZENIA LOKALI MIESZKALNYCH
 PIĘTRO IV

