
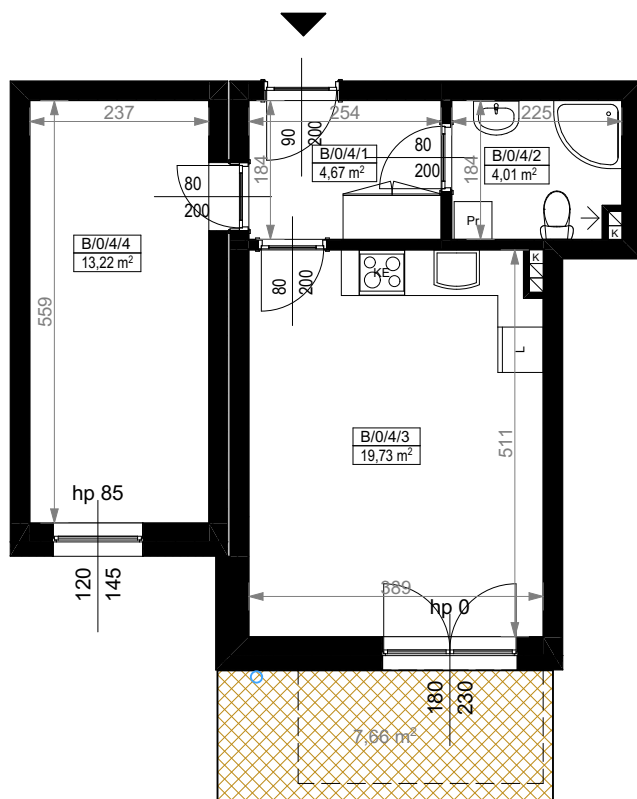


KARTA MIESZKANIA
B/0/4

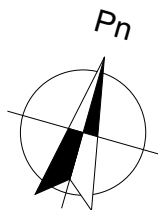


PARTER		
MIESZKANIE DWUPOKOJOWE B/0/4		
NUMER POMIESZCZENIA	NAZWA POMIESZCZENIA	POWIERZCHNIA (m ²)
B/0/4/1	PRZEDPOKÓJ	4,67
B/0/4/2	ŁAZIENKA	4,01
B/0/4/3	POKÓJ (z aneksem kuchennym)	19,73
B/0/4/4	POKÓJ	13,22
SUMA POWIERZCHNI		41,63
POWIERZCHNIA TARASU PRZYŁOKALOWEGO		7,66

Skala 1:100

ARANŻACJA LOKALU JEST POGLĄDOWA, STANOWI PRZYKŁADOWY
MODEL FUNKCJONALNOŚCI I NIE STANOWI OFERTY W ROZUMIENIU KC.

0 1 2 3 4 5 [m]

SKALA PODAWANA Z TOLERANCJĄ +/- 5%

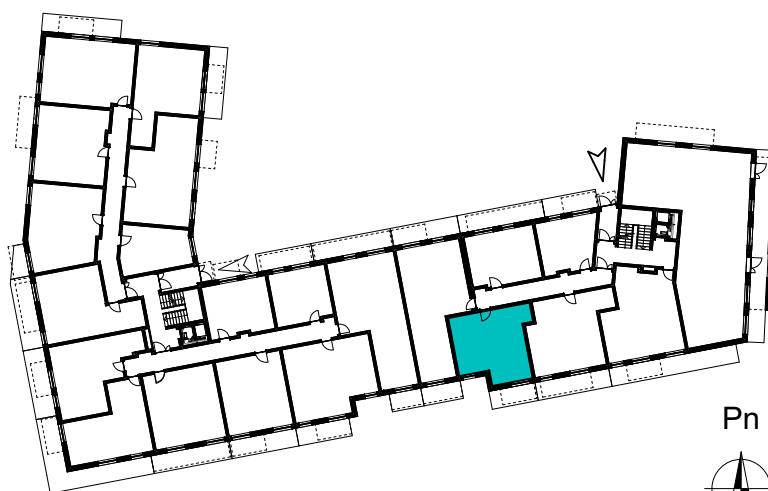

SCHEMAT ROZMIESZCZENIA LOKALI MIESZKALNYCH
PARTER

