
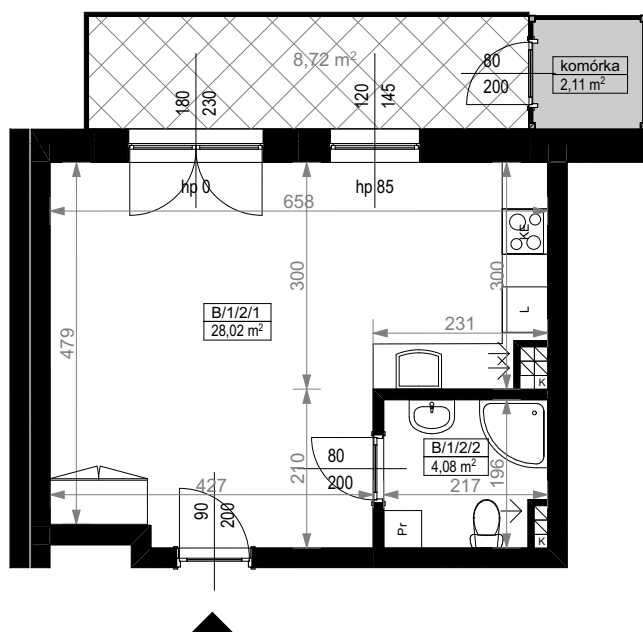


KARTA MIESZKANIA
B/1/2

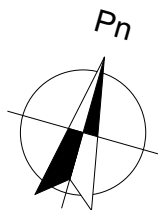


PIĘTRO I		
MIESZKANIE JEDNOPOKOJOWE B/1/2		
NUMER POMIESZCZENIA	NAZWA POMIESZCZENIA	POWIERZCHNIA (m²)
B/1/2/1	POKÓJ (z aneksem kuchennym)	28,02
B/1/2/2	ŁAZIENKA	4,08
SUMA POWIERZCHNI		32,10
POWIERZCHNIA BALKONU		8,72

Skala 1:100

ARANŻACJA LOKALU JEST POGLĄDOWA, STANOWI PRZYKŁADOWY
MODEL FUNKCJONALNOŚCI I NIE STANOWI OFERTY W ROZUMIENIU KC.

0 1 2 3 4 5 [m]

SKALA PODAWANA Z TOLERANCJĄ +/- 5%

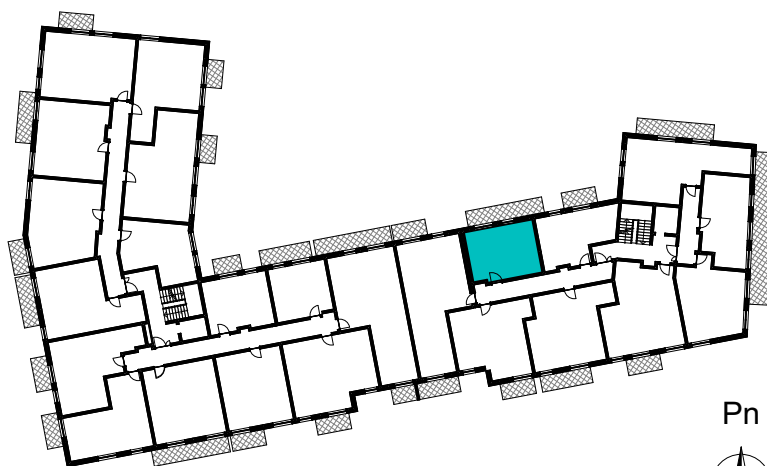

SCHEMAT ROZMIESZCZENIA LOKALI MIESZKALNYCH
PIĘTRO I

