
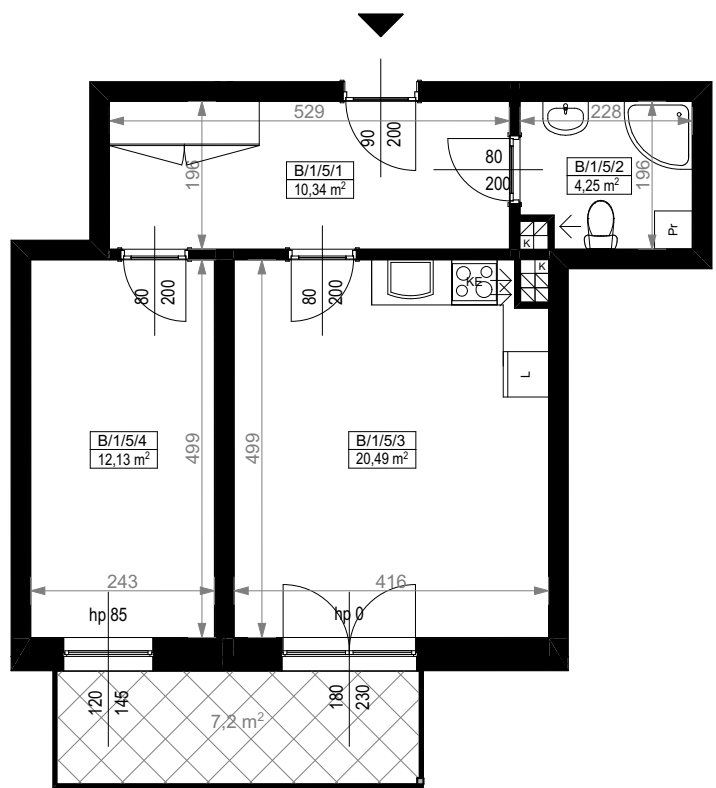


KARTA MIESZKANIA
B/1/5

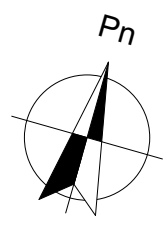


PIĘTRO I		
MIESZKANIE DWUPOKOJOWE B/1/5		
NUMER POMIESZCZENIA	NAZWA POMIESZCZENIA	POWIERZCHNIA (m²)
B/1/5/1	PRZEDPOKÓJ	10,34
B/1/5/2	ŁAZIENKA	4,25
B/1/5/3	POKÓJ (z aneksem kuchennym)	20,49
B/1/5/4	POKÓJ	12,13
SUMA POWIERZCHNI		47,21
POWIERZCHNIA BALKONU		7,20

Skala 1:100

ARANŻACJA LOKALU JEST POGLĄDOWA, STANOWI PRZYKŁADOWY MODEL FUNKCJONALNOŚCI I NIE STANOWI OFERTY W ROZUMIENIU KC.



SKALA PODAWANA Z TOLERANCJĄ +/- 5%

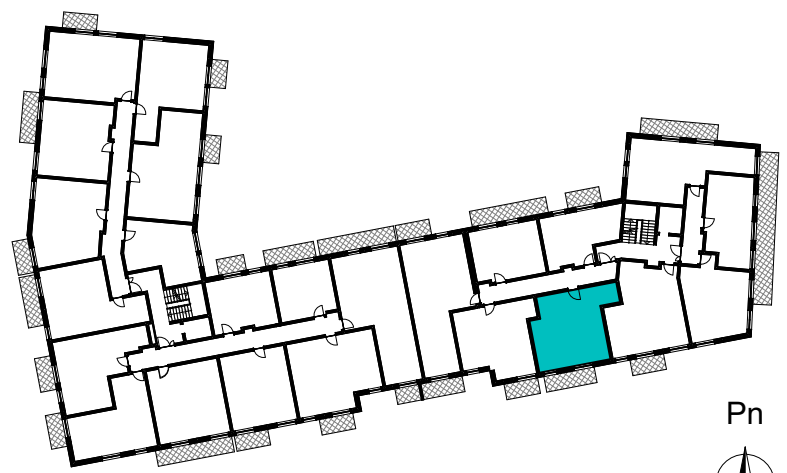

SCHEMAT ROZMIESZCZENIA LOKALI MIESZKALNYCH
 PIĘTRO I

