
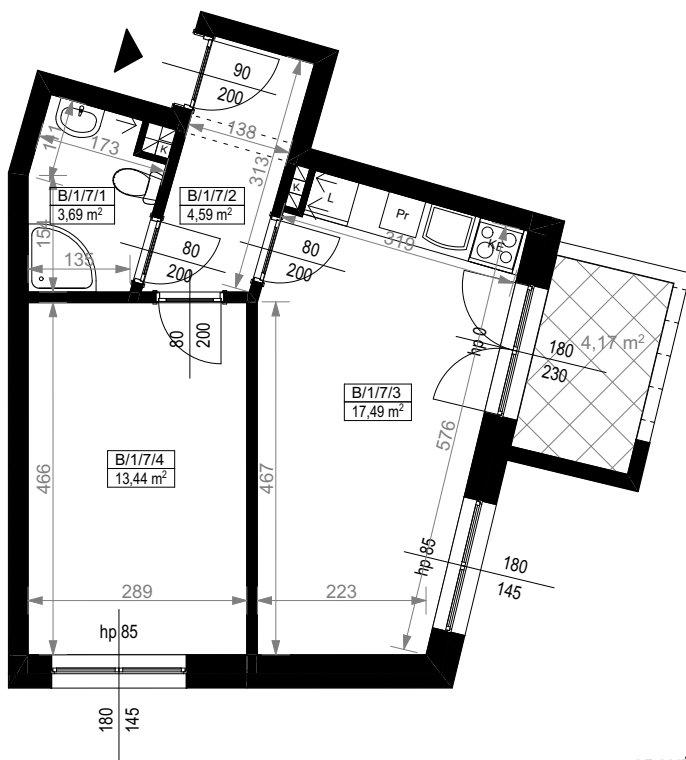


KARTA MIESZKANIA
B/1/7

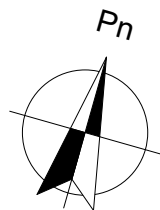


PIĘTRO I		
MIESZKANIE DWUPOKOJOWE B/1/7		
NUMER POMIESZCZENIA	NAZWA POMIESZCZENIA	POWIERZCHNIA (m²)
B/1/7/1	PRZEDPOKÓJ	4,59
B/1/7/2	ŁAZIENKA	3,69
B/1/7/3	POKÓJ (z aneksem kuchennym)	17,49
B/1/7/4	POKÓJ	13,44
SUMA POWIERZCHNI		39,25
POWIERZCHNIA BALKONU		4,17

Skala 1:100

ARANŻACJA LOKALU JEST POGLĄDOWA, STANOWI PRZYKŁADOWY
MODEL FUNKCJONALNOŚCI I NIE STANOWI OFERTY W ROZUMIENIU KC.

0 1 2 3 4 5 [m]

SKALA PODAWANA Z TOLERANCJĄ +/- 5%

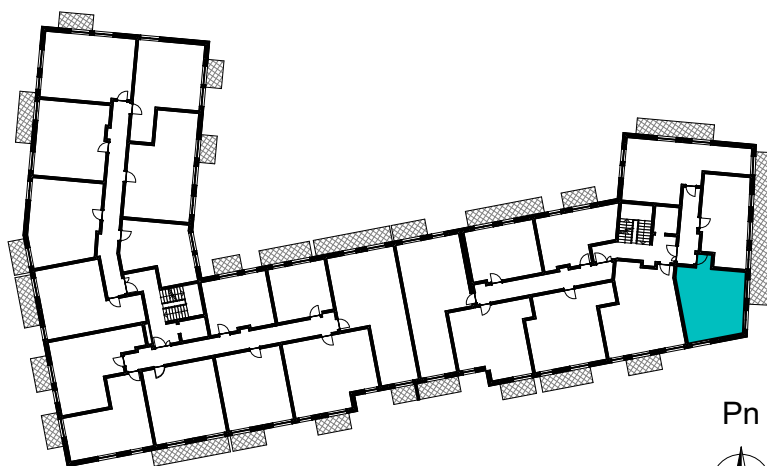

SCHEMAT ROZMIESZCZENIA LOKALI MIESZKALNYCH
PIĘTRO I

