
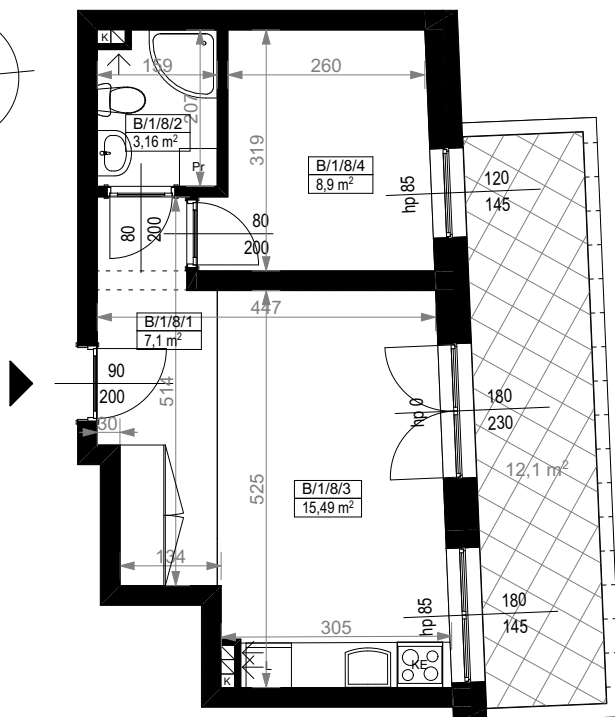


KARTA MIESZKANIA
B/1/8

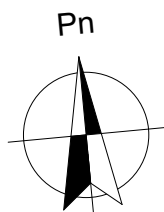


PIĘTRO I		
MIESZKANIE DWUPOKOJOWE B/1/8		
NUMER POMIESZCZENIA	NAZWA POMIESZCZENIA	POWIERZCHNIA (m²)
B/1/8/1	PRZEDPOKÓJ	7,10
B/1/8/2	ŁAZIENKA	3,16
B/1/8/3	POKÓJ (z aneksem kuchennym)	15,49
B/1/8/4	POKÓJ	8,90
SUMA POWIERZCHNI		34,65
POWIERZCHNIA BALKONU		12,10

Skala 1:100

ARANŻACJA LOKALU JEST POGLĄDOWA, STANOWI PRZYKŁADOWY
MODEL FUNKCJONALNOŚCI I NIE STANOWI OFERTY W ROZUMIENIU KC.

0 1 2 3 4 5 [m]

SKALA PODAWANA Z TOLERANCJĄ +/- 5%

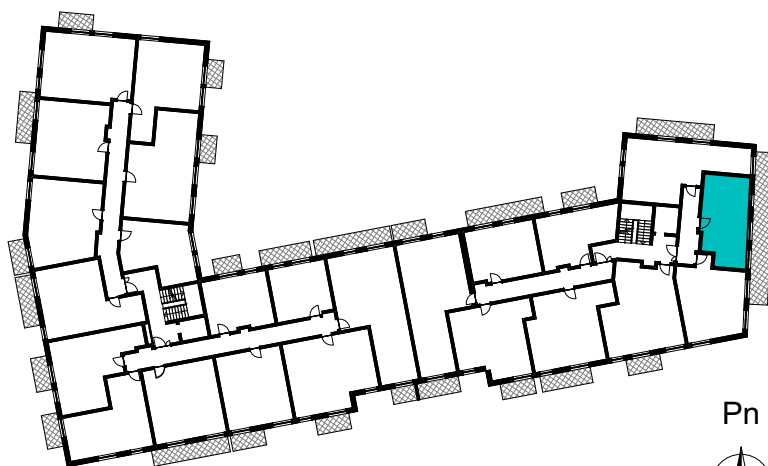

SCHEMAT ROZMIESZCZENIA LOKALI MIESZKALNYCH
PIĘTRO I

