
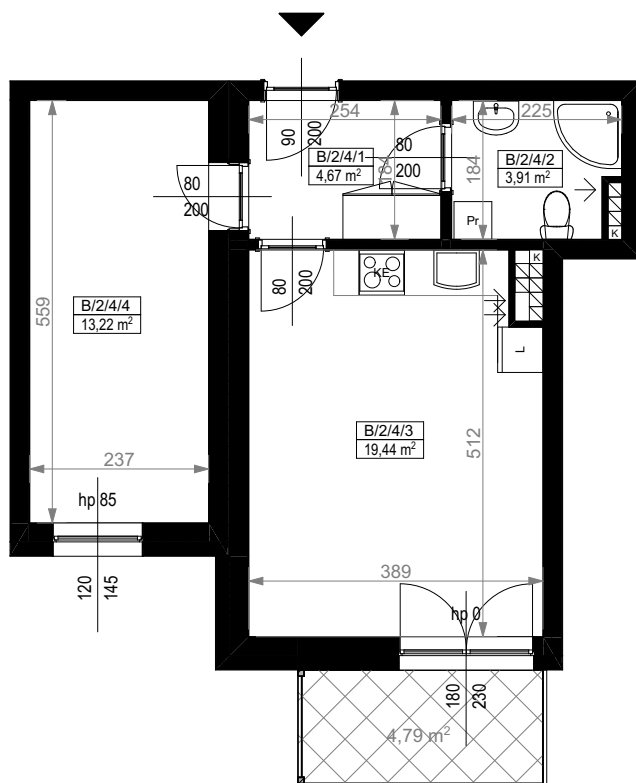


KARTA MIESZKANIA
B/2/4

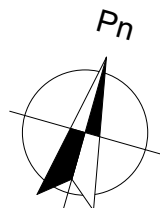


PIĘTRO II		
MIESZKANIE DWUPOKOJOWE B/2/4		
NUMER POMIESZCZENIA	NAZWA POMIESZCZENIA	POWIERZCHNIA (m²)
B/2/4/1	PRZEDPOKÓJ	4,67
B/2/4/2	ŁAZIENKA	3,91
B/2/4/3	POKÓJ (z aneksem kuchennym)	19,44
B/2/4/4	POKÓJ	13,22
SUMA POWIERZCHNI		41,24
POWIERZCHNIA BALKONU		4,79

Skala 1:100

ARANŻACJA LOKALU JEST POGLĄDOWA, STANOWI PRZYKŁADOWY
MODEL FUNKCJONALNOŚCI I NIE STANOWI OFERTY W ROZUMIENIU KC.

0 1 2 3 4 5 [m]

SKALA PODAWANA Z TOLERANCJĄ +/- 5%

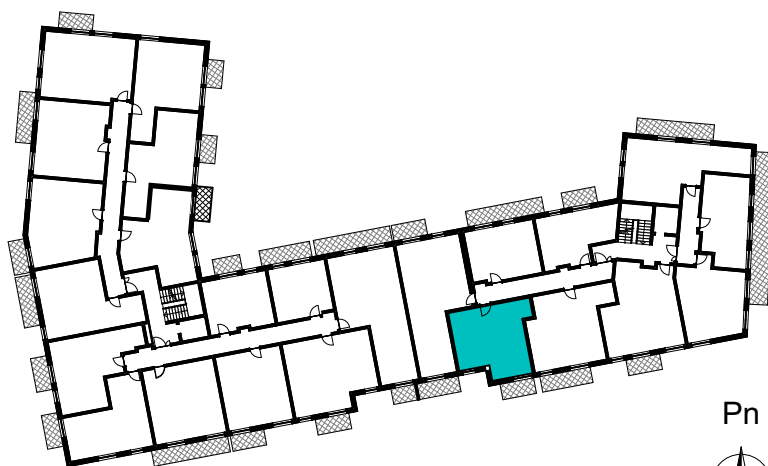

SCHEMAT ROZMIESZCZENIA LOKALI MIESZKALNYCH
PIĘTRO II

