
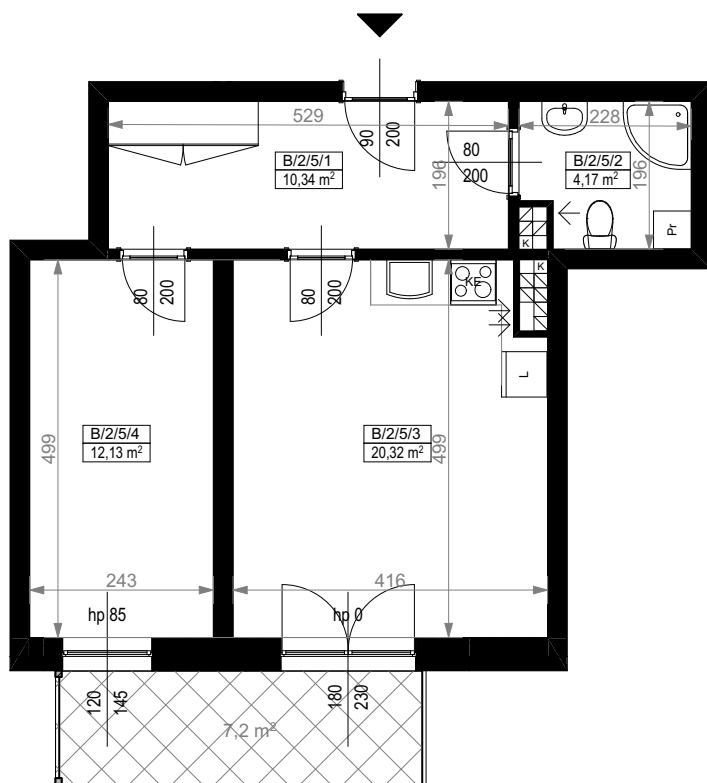


KARTA MIESZKANIA
B/2/5

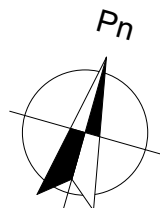


PIĘTRO II		
MIESZKANIE DWUPOKOJOWE B/2/5		
NUMER POMIESZCZENIA	NAZWA POMIESZCZENIA	POWIERZCHNIA (m²)
B/2/5/1	PRZEDPOKÓJ	10,34
B/2/5/2	ŁAZIENKA	4,17
B/2/5/3	POKÓJ (z aneksem kuchennym)	20,32
B/2/5/4	POKÓJ	12,13
SUMA POWIERZCHNI		46,96
POWIERZCHNIA BALKONU		7,20

Skala 1:100

ARANŻACJA LOKALU JEST POGLĄDOWA, STANOWI PRZYKŁADOWY MODEL FUNKCJONALNOŚCI I NIE STANOWI OFERTY W ROZUMIENIU KC.

0 1 2 3 4 5 [m]

SKALA PODAWANA Z TOLERANCJĄ +/- 5%

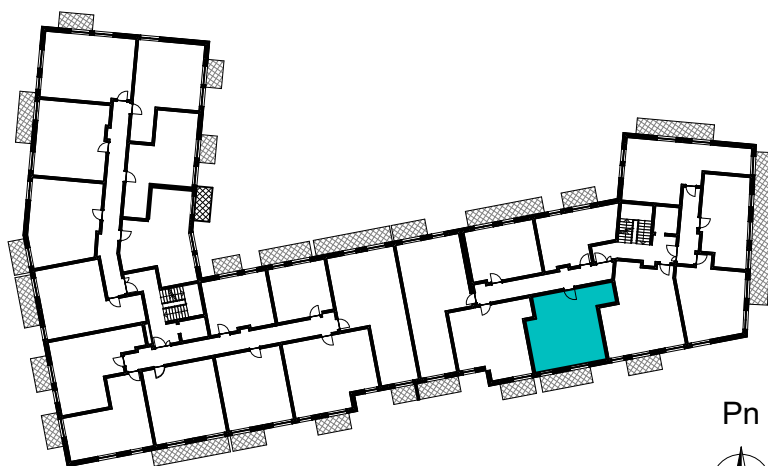

SCHEMAT ROZMIESZCZENIA LOKALI MIESZKALNYCH
PIĘTRO II

