
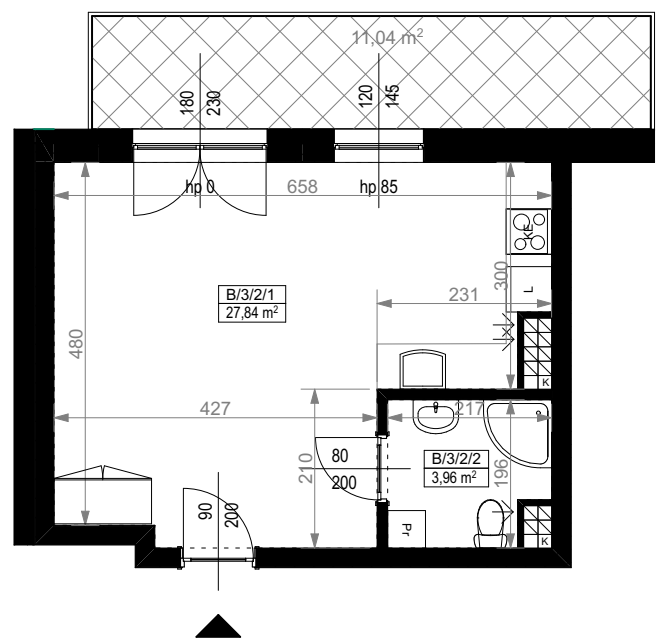


KARTA MIESZKANIA B/3/2

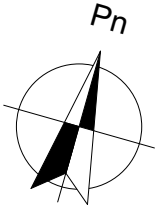


PARTER		
MIESZKANIE JEDNOPOKOJOWE B/3/1		
NUMER POMIESZCZENIA	NAZWA POMIESZCZENIA	POWIERZCHNIA (m²)
B/3/2/1	POKÓJ (z aneksem kuchennym)	27,84
B/3/2/2	ŁAZIENKA	3,96
SUMA POWIERZCHNI		31,80
POWIERZCHNIA BALKONU		8,64

Skala 1:100

ARANŻACJA LOKALU JEST POGLĄDOWA, STANOWI PRZYKŁADOWY MODEL FUNKCJONALNOŚCI I NIE STANOWI OFERTY W ROZUMIENIU KC.



SKALA PODAWANA Z TOLERANCJĄ +/- 5%

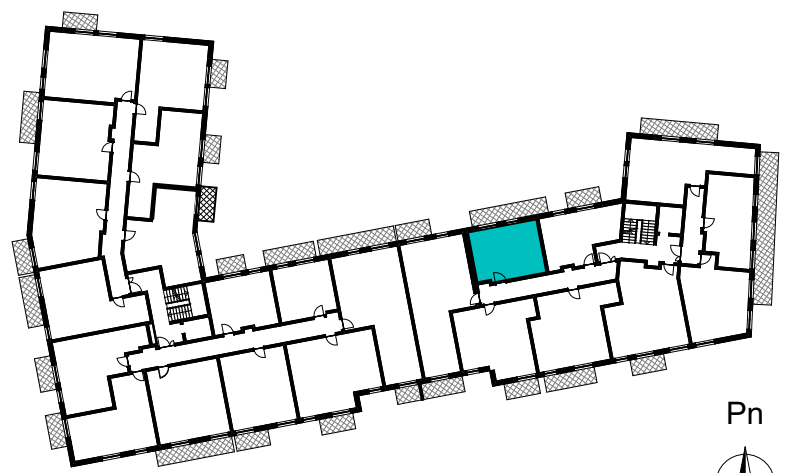

SCHEMAT ROZMIESZCZENIA LOKALI MIESZKALNYCH
 PIĘTRO III