
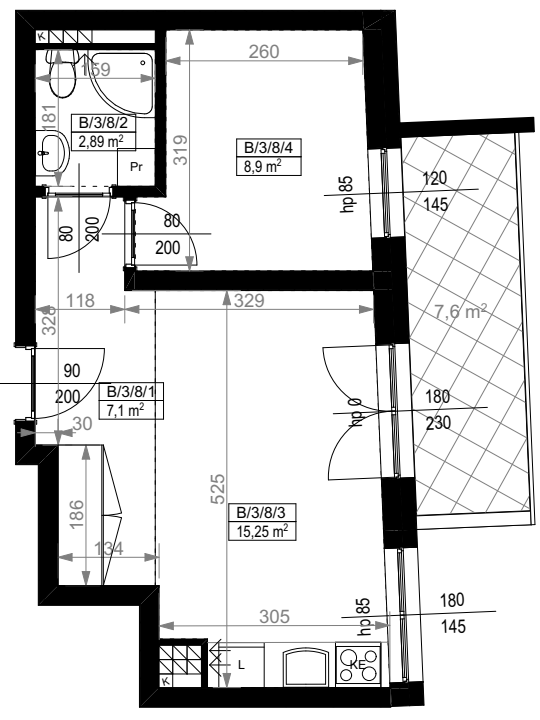


KARTA MIESZKANIA B/3/8

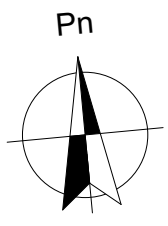


PIĘTRO III		
MIESZKANIE DWUPOKOJOWE B/3/8		
NUMER POMIESZCZENIA	NAZWA POMIESZCZENIA	POWIERZCHNIA (m²)
B/3/8/1	PRZEDPOKÓJ	7,10
B/3/8/2	ŁAZIENKA	2,89
B/3/8/3	POKÓJ (z aneksem kuchennym)	15,25
B/3/8/4	POKÓJ	8,90
SUMA POWIERZCHNI		34,14
POWIERZCHNIA BALKONU		7,60

Skala 1:100

ARANŻACJA LOKALU JEST POGLĄDOWA, STANOWI PRZYKŁADOWY MODEL FUNKCJONALNOŚCI I NIE STANOWI OFERTY W ROZUMIENIU KC.



SKALA PODAWANA Z TOLERANCJĄ +/- 5%

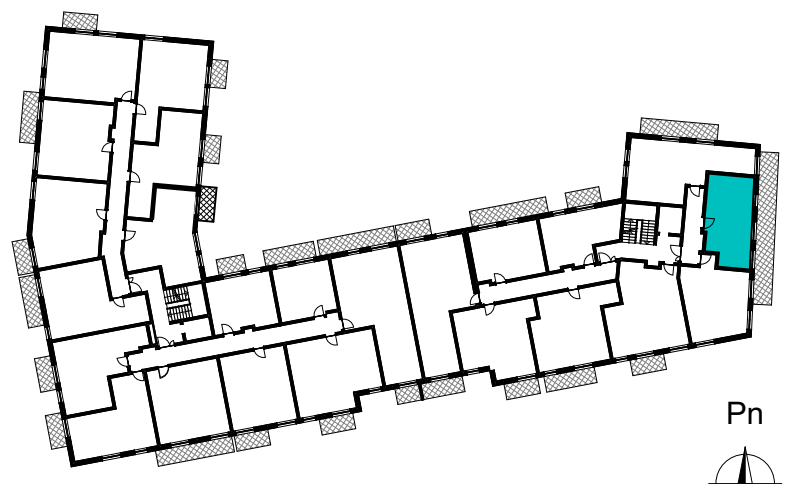

SCHEMAT ROZMIESZCZENIA LOKALI MIESZKALNYCH
 PIĘTRO III

