
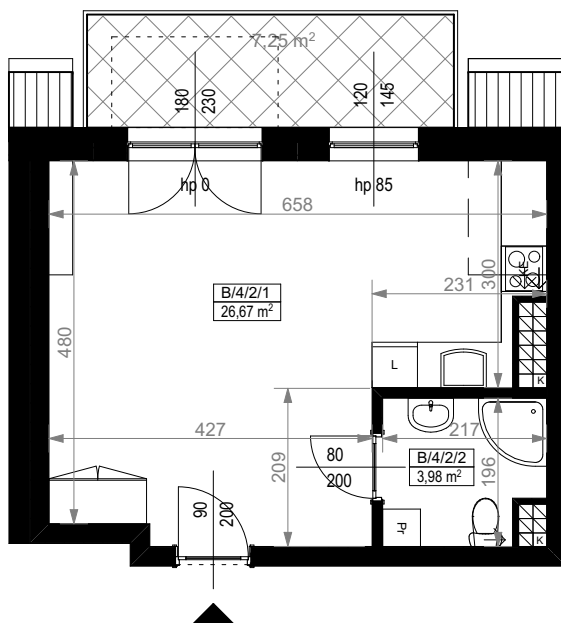


KARTA MIESZKANIA
B/4/2

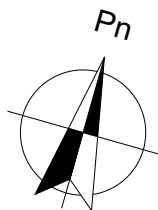

PIĘTRO IV		
MIESZKANIE JEDNOPOKOJOWE B/4/1		
NUMER POMIESZCZENIA	NAZWA POMIESZCZENIA	POWIERZCHNIA (m²)
B/3/2/1	POKÓJ (z aneksem kuchennym)	26,67
B/3/2/2	ŁAZIENKA	3,98
SUMA POWIERZCHNI		30,65
POWIERZCHNIA BALKONU		7,25

Skala 1:100

ARANŻACJA LOKALU JEST POGLĄDOWA, STANOWI PRZYKŁADOWY MODEL FUNKCJONALNOŚCI I NIE STANOWI OFERTY W ROZUMIENIU KC.

0 1 2 3 4 5 [m]

SKALA PODAWANA Z TOLERANCJĄ +/- 5%



SCHEMAT ROZMIESZCZENIA LOKALI MIESZKALNYCH
PIĘTRO IV

