
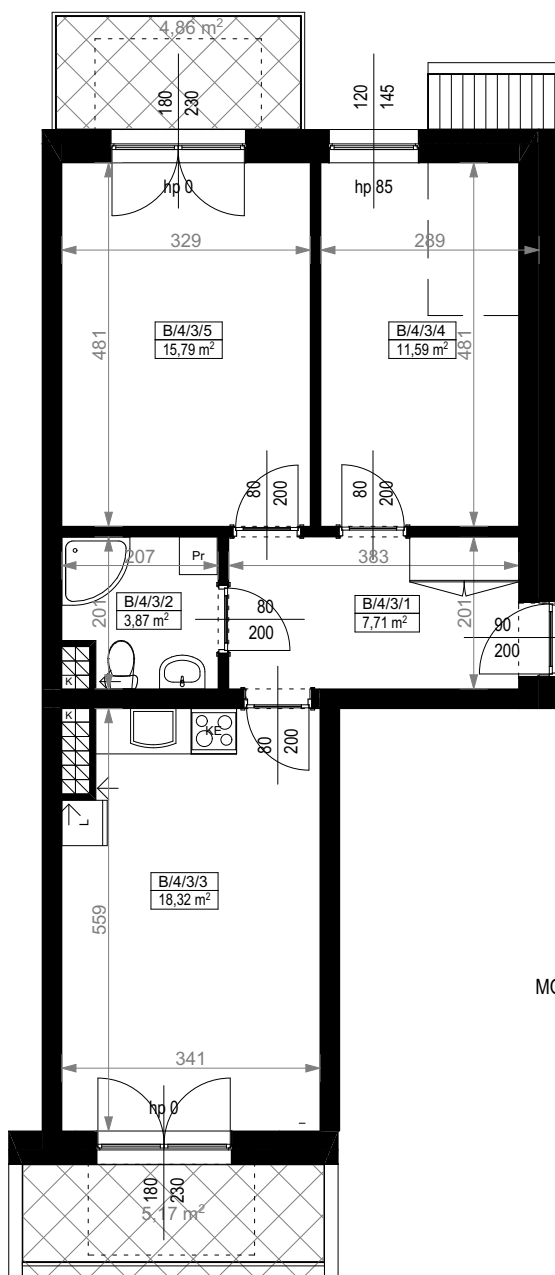


KARTA MIESZKANIA
B/4/3

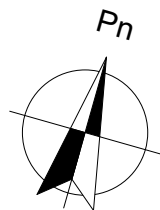


PIĘTRO IV		
MIESZKANIE TRZYPOKOJOWE B/4/3		
NUMER POMIESZCZENIA	NAZWA POMIESZCZENIA	POWIERZCHNIA (m²)
B/4/3/1	PRZEDPOKÓJ	7,71
B/4/3/2	ŁAZIENKA	3,87
B/4/3/3	POKÓJ (z aneksem kuchennym)	18,32
B/4/3/4	POKÓJ	11,59
B/4/3/5	POKÓJ	15,79
SUMA POWIERZCHNI		57,28
POWIERZCHNIA BALKONU		4,86 + 5,17

Skala 1:100

ARANŻACJA LOKALU JEST POGLĄDOWA, STANOWI PRZYKŁADOWY
MODEL FUNKCJONALNOŚCI I NIE STANOWI OFERTY W ROZUMIENIU KC.

0 1 2 3 4 5 [m]

SKALA PODAWANA Z TOLERANCJĄ +/- 5%

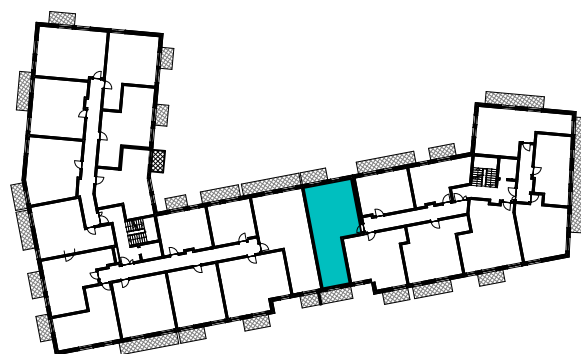

SCHEMAT ROZMIESZCZENIA LOKALI MIESZKALNYCH
PIĘTRO IV