
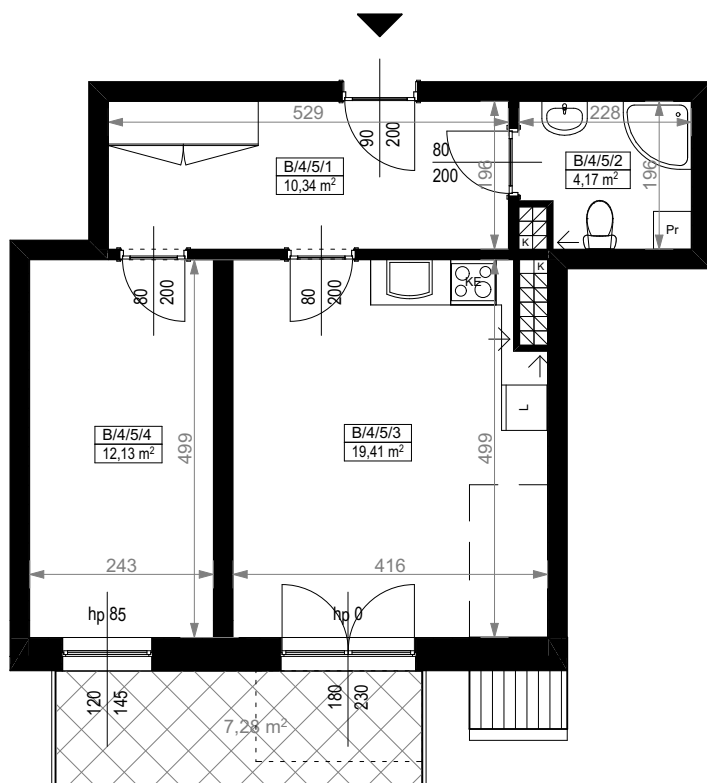


KARTA MIESZKANIA
B/4/5

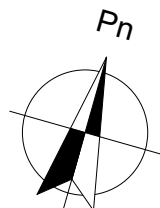


PIĘTRO IV		
MIESZKANIE DWUPOKOJOWE B/4/5		
NUMER POMIESZCZENIA	NAZWA POMIESZCZENIA	POWIERZCHNIA (m²)
B/4/5/1	PRZEDPOKÓJ	10,34
B/4/5/2	ŁAZIENKA	4,17
B/4/5/3	POKÓJ (z aneksem kuchennym)	19,41
B/4/5/4	POKÓJ	12,13
SUMA POWIERZCHNI		46,05
POWIERZCHNIA BALKONU		7,28

Skala 1:100

ARANŻACJA LOKALU JEST POGLĄDOWA, STANOWI PRZYKŁADOWY MODEL FUNKCJONALNOŚCI I NIE STANOWI OFERTY W ROZUMIENIU KC.

0 1 2 3 4 5 [m]

SKALA PODAWANA Z TOLERANCJĄ +/- 5%

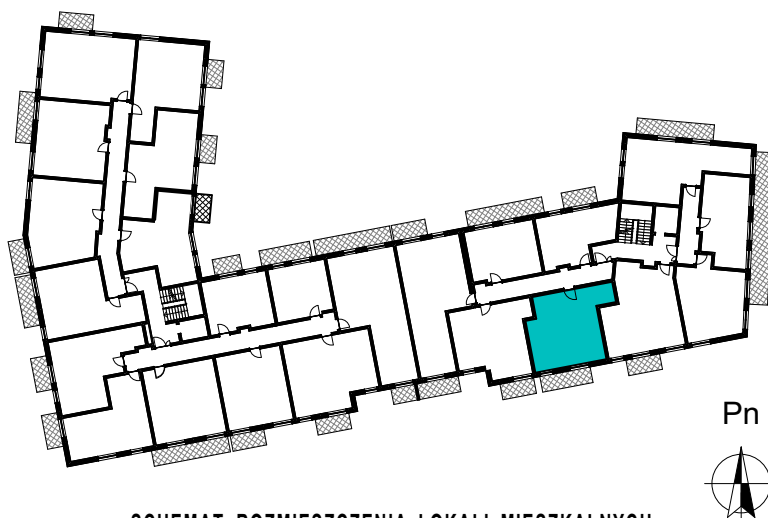

Pn



SCHEMAT ROZMIESZCZENIA LOKALI MIESZKALNYCH
PIĘTRO IV

