


KARTA MIESZKANIA  
**B/4/6**

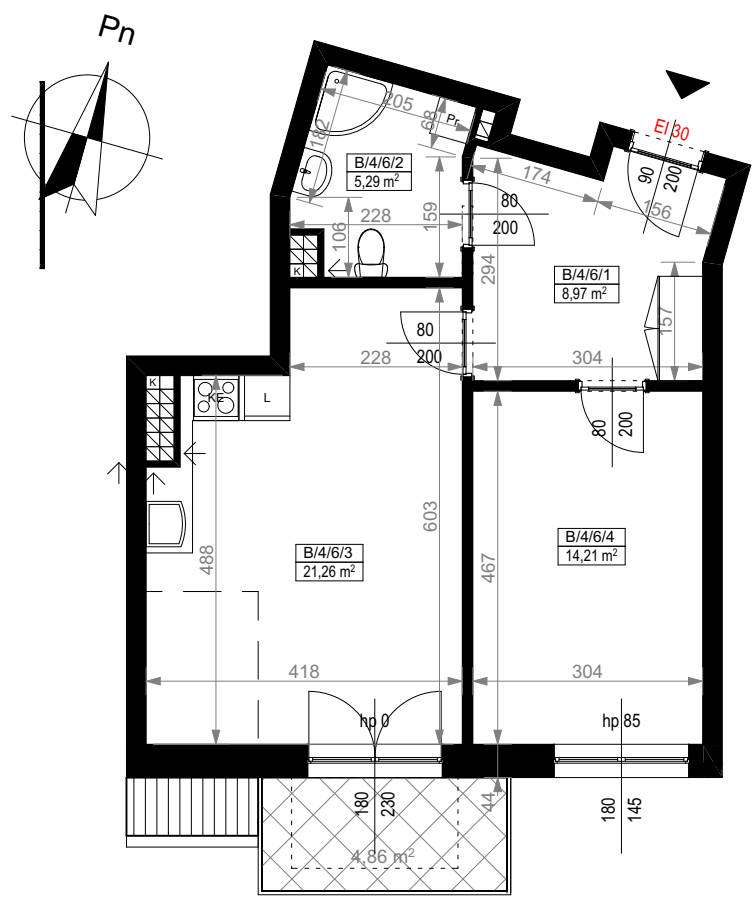


PIĘTRO IV		
MIESZKANIE DWUPOKOJOWE B/4/6		
NUMER POMIESZCZENIA	NAZWA POMIESZCZENIA	POWIERZCHNIA (m <sup>2</sup> )
B/4/6/1	PRZEDPOKÓJ	8,97
B/4/6/2	ŁAZIENKA	5,29
B/4/6/3	POKÓJ (z aneksem kuchennym)	21,26
B/4/6/4	POKÓJ	14,21
<b>SUMA POWIERZCHNI</b>		<b>49,73</b>
POWIERZCHNIA BALKONU		4,86

Skala 1:100

ARANŻACJA LOKALU JEST POGLĄDOWA, STANOWI PRZYKŁADOWY MODEL FUNKCJONALNOŚCI I NIE STANOWI OFERTY W ROZUMIENIU KC.



SKALA PODAWANA Z TOLERANCJĄ +/- 5%

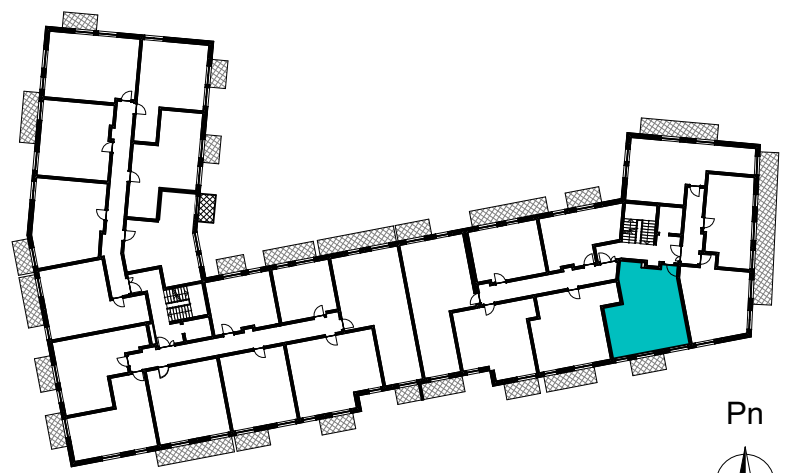

SCHEMAT ROZMIESZCZENIA LOKALI MIESZKALNYCH  
 PIĘTRO IV

