


KARTA MIESZKANIA
B/4/8

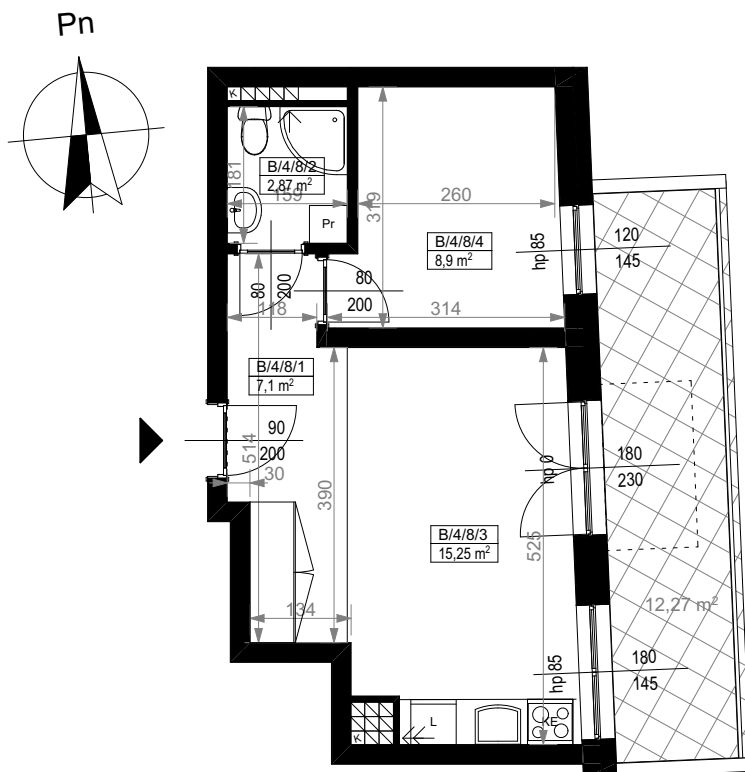


PIĘTRO IV		
MIESZKANIE DWUPOKOJOWE B/4/8		
NUMER POMIESZCZENIA	NAZWA POMIESZCZENIA	POWIERZCHNIA (m²)
B/4/8/1	PRZEDPOKÓJ	7,10
B/4/8/2	ŁAZIENKA	2,89
B/4/8/3	POKÓJ (z aneksem kuchennym)	15,25
B/4/8/4	POKÓJ	8,90
SUMA POWIERZCHNI		34,14
POWIERZCHNIA BALKONU		7,60

Skala 1:100

ARANŻACJA LOKALU JEST POGLĄDOWA, STANOWI PRZYKŁADOWY
MODEL FUNKCJONALNOŚCI I NIE STANOWI OFERTY W ROZUMIENIU KC.

0 1 2 3 4 5 [m]

SKALA PODAWANA Z TOLERANCJĄ +/- 5%

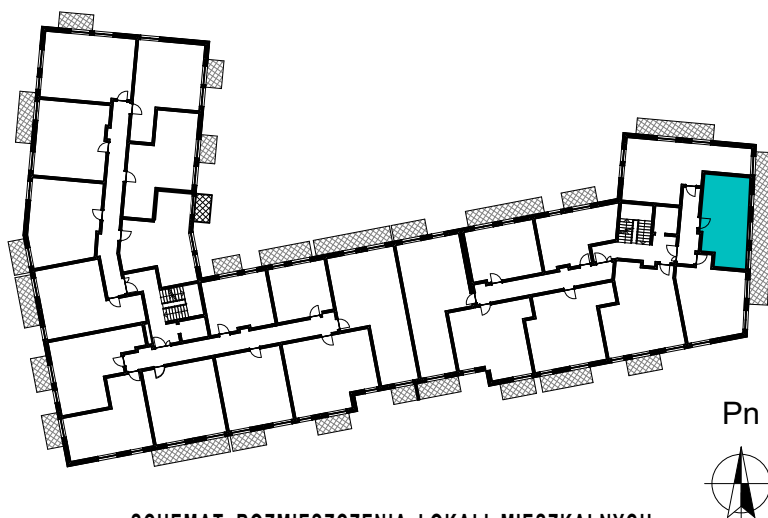

SCHEMAT ROZMIESZCZENIA LOKALI MIESZKALNYCH
PIĘTRO IV

